


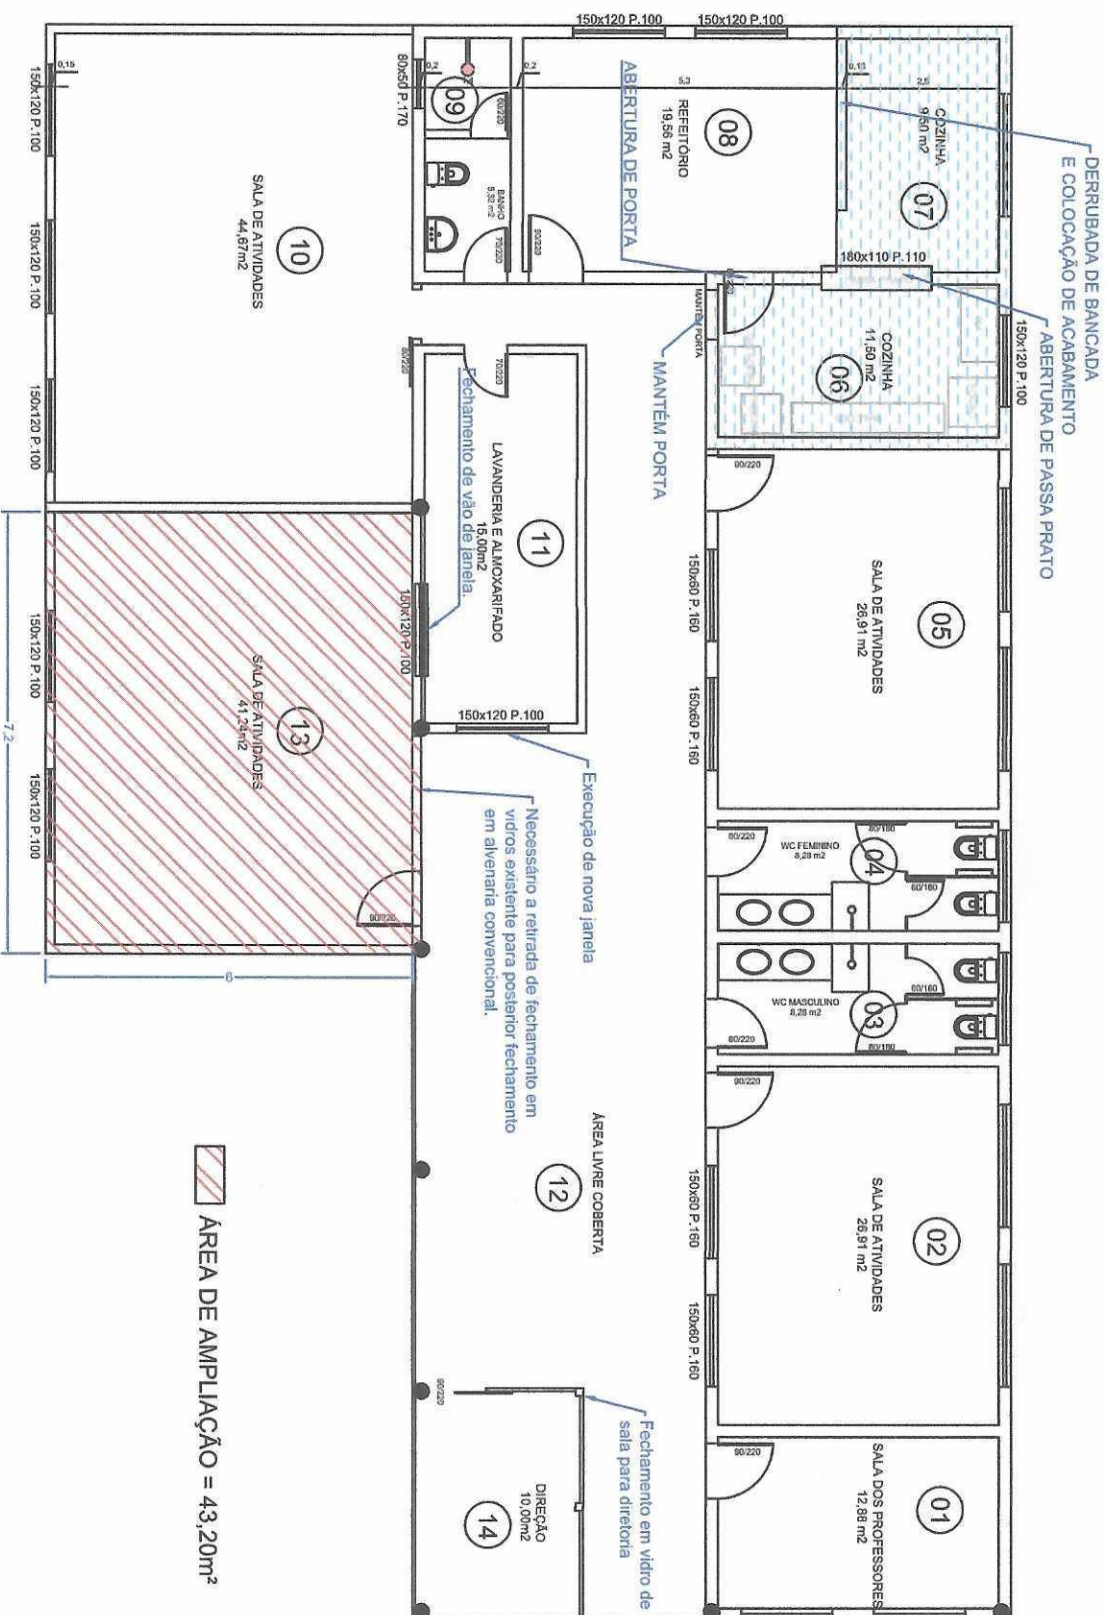

PLANTA BAIXA ESCOLA

PROJETO:

AMPLIAÇÃO | REFORMA

ESCOLA LIBÓRIO MOREIRA DE LIMA

LOCAL:

Bairro Uruguai - Barracão/RS

FOLHA:

01/09

DATA:

26.06.2025

ESCALA:

1/125


ENGENHARIA




RESPONSÁVEL TÉCNICO

Eng. Civil Viviane S. de Figueiredo

CREA 237917

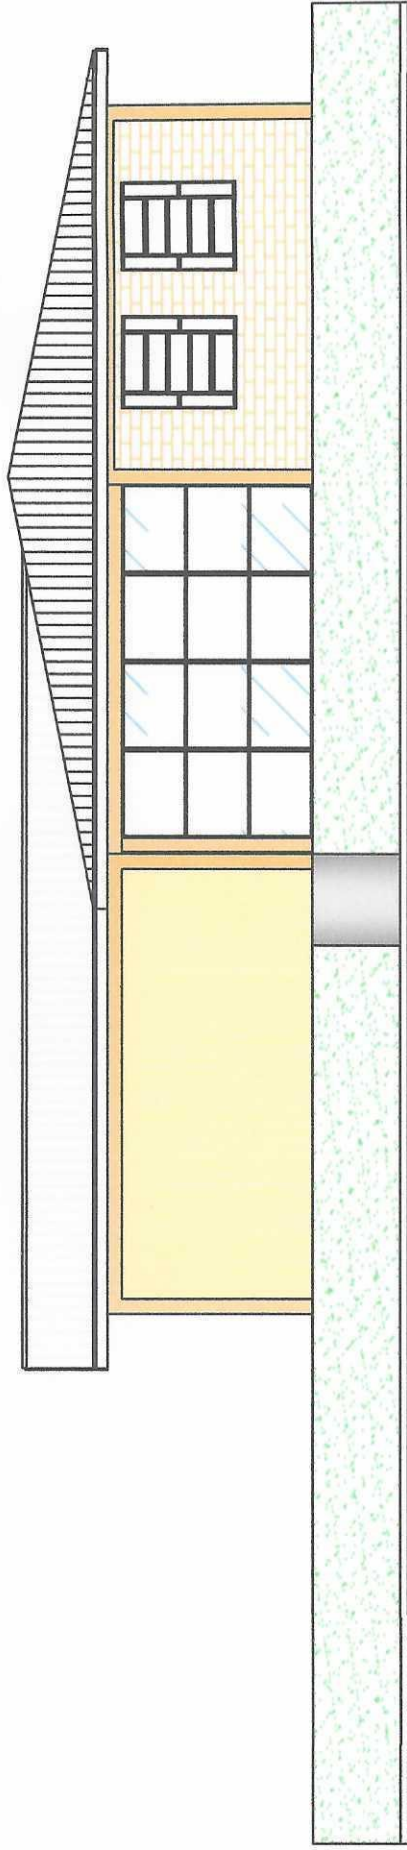


FACHADA SUL

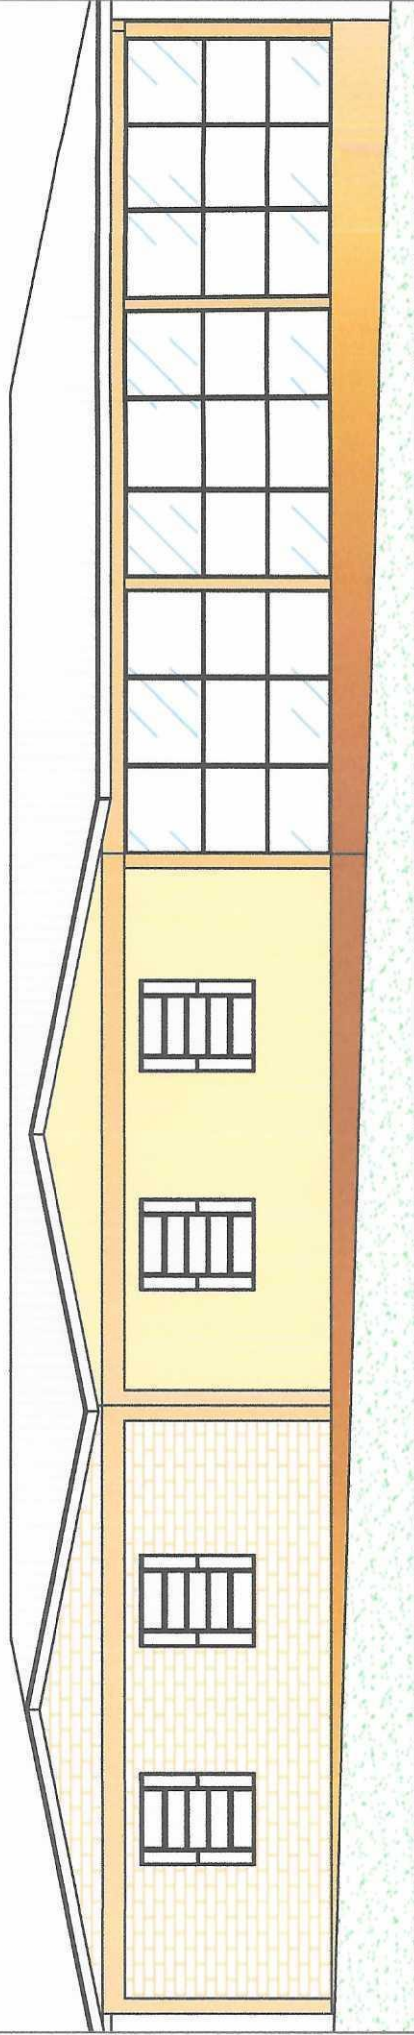

FACHADA OESTE

PROJETO: AMPLIAÇÃO REFORMA ESCOLA LIBÓRIO MOREIRA DE LIMA LOCAL: Bairro Uruguai - Barracão/RS	RESPONSÁVEL TÉCNICO Eng. Civil Viviane S. de Figueiredo CREA 237917	 ENGENHARIA
FOLHA: 03/09 DATA: 26.06.2025 ESCALA: 1/100		

Beco sem saída

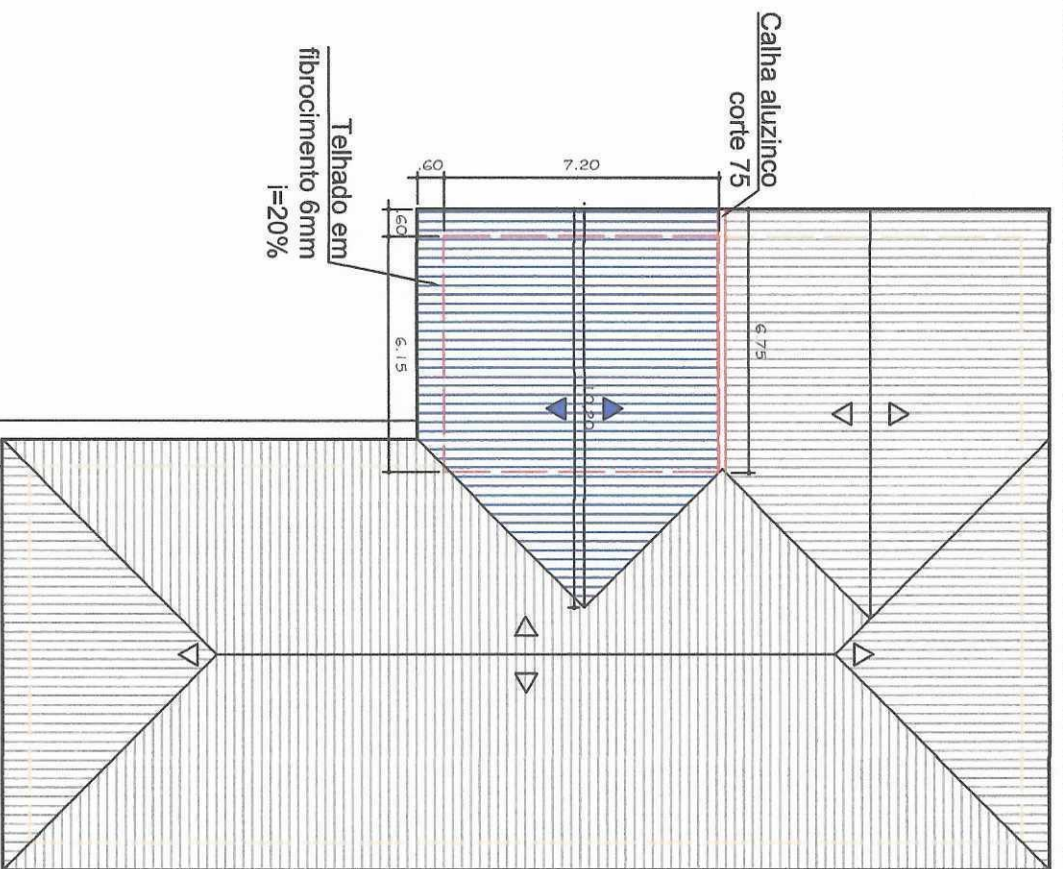

TELHADO DA AMPLIAÇÃO

Rua Reginaldo Jacobi Carneiro

PLANTA DE COBERTURA



ENGENHARIA



RESPONSÁVEL TÉCNICO

Eng. Civil Viviane S. de Figueiredo

CREA 237917

PROJETO:

AMPLIAÇÃO | REFORMA

ESCOLA LIBÓRIO MOREIRA DE LIMA

LOCAL:

Bairro Uruguai - Barracão/RS

FOLHA:



04/09

DATA:


26.06.2025

ESCALA:

1/100

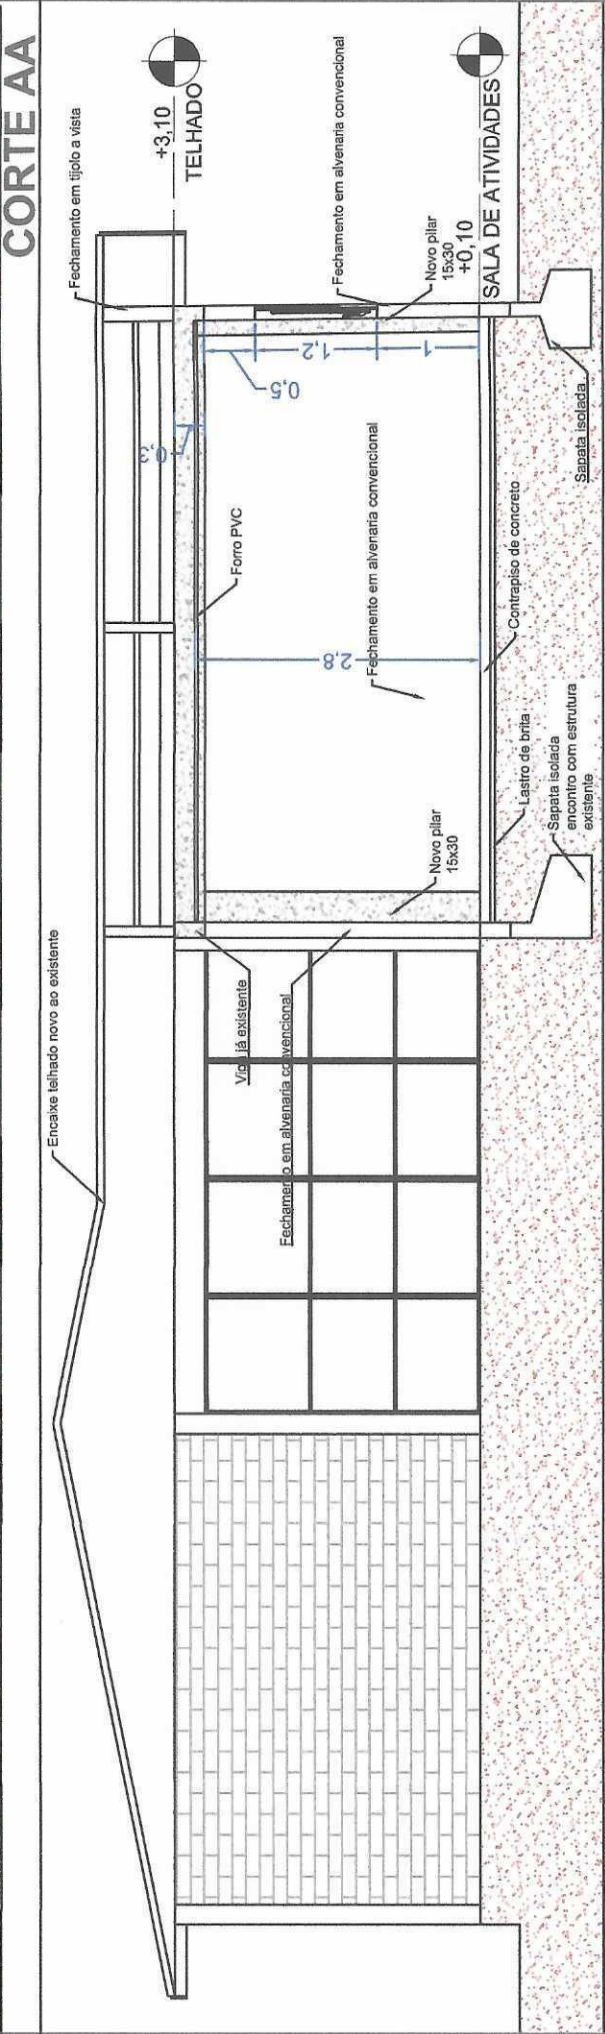
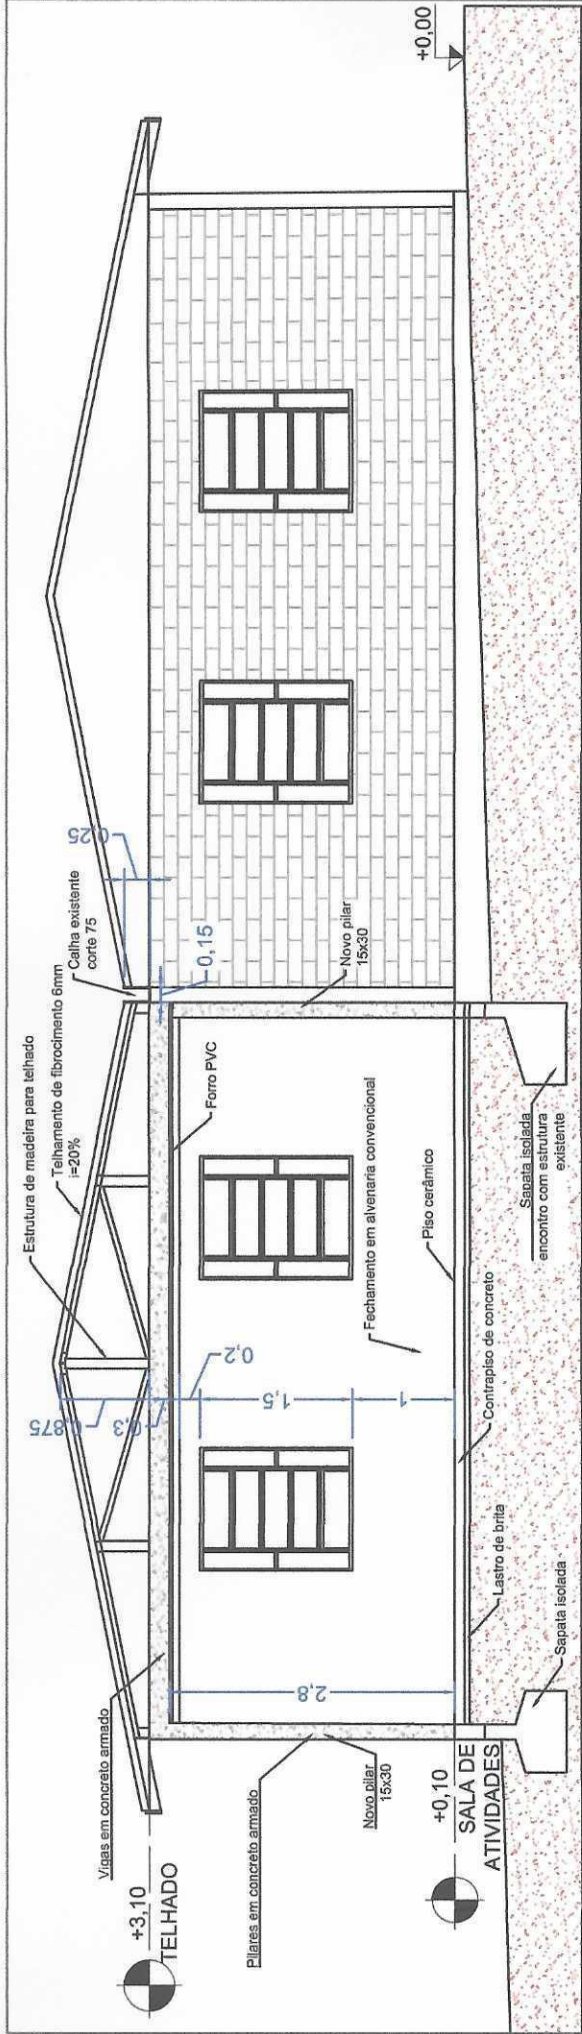


 ENGENHARIA		PROJETO: AMPLIAÇÃO REFORMA ESCOLA LIBÓRIO MOREIRA DE LIMA	FOLHA:
			05/09
RESPONSÁVEL TÉCNICO Eng. Civil Viviane S. de Figueiredo CREA 237917		LOCAL: Bairro Uruguai - Barracão/RS	DATA:
			26.06.2025
			ESCALA:
			1/75

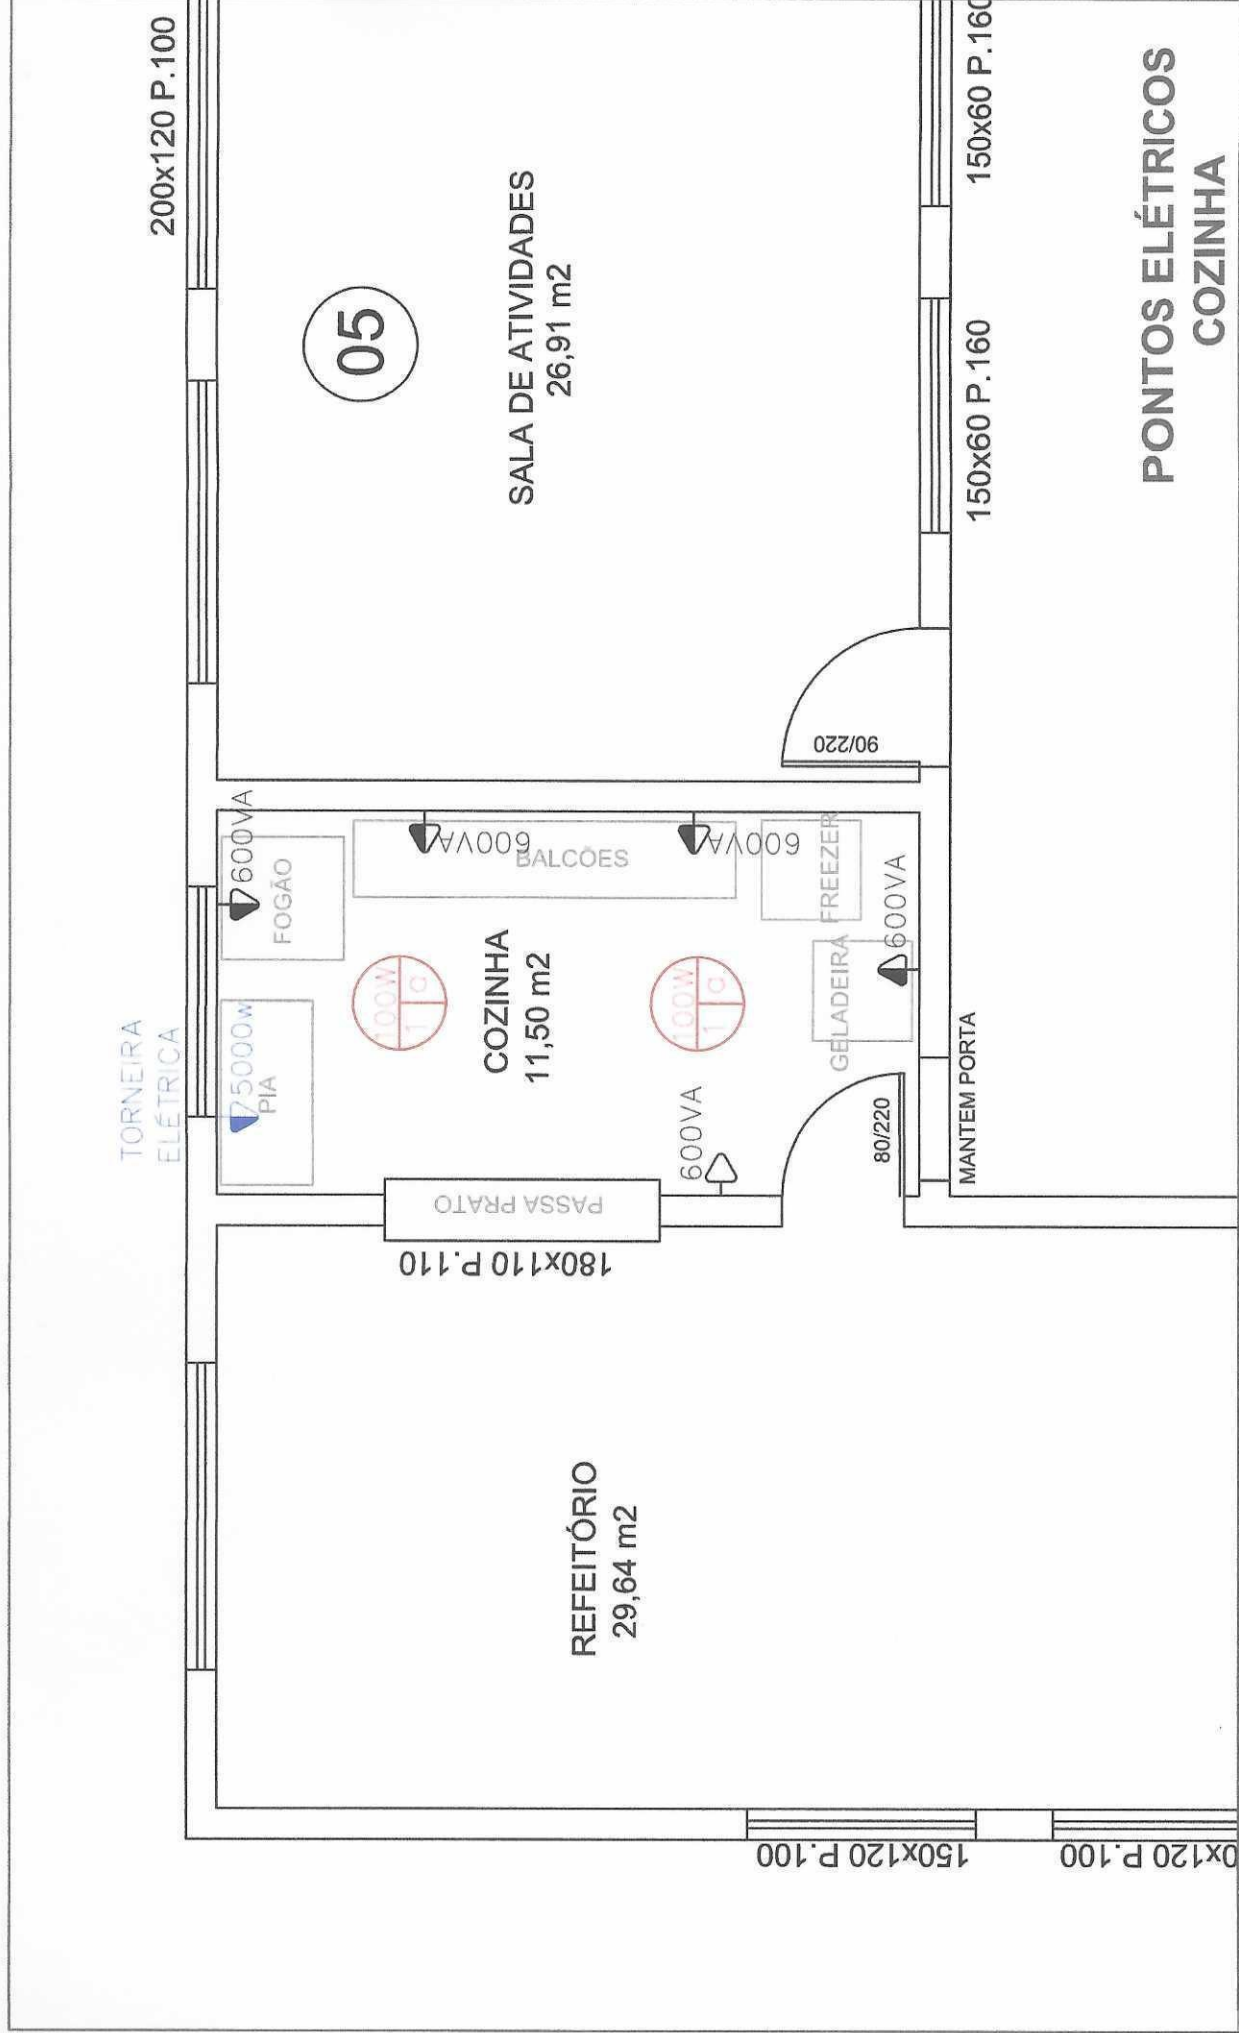

 ENGENHARIA		 RESPONSÁVEL TÉCNICO Eng. Civil Viviane S. de Figueiredo CREA 237917	
PROJETO:		AMPLIAÇÃO REFORMA ESCOLA LIBÓRIO MOREIRA DE LIMA	
FOLHA:		LOCAL:	
08/09		Bairro Uruguai - Barracão/RS	
DATA:		ESCALA:	
26.06.2025		1/50	

PONTOS ELÉTRICOS
COZINHA

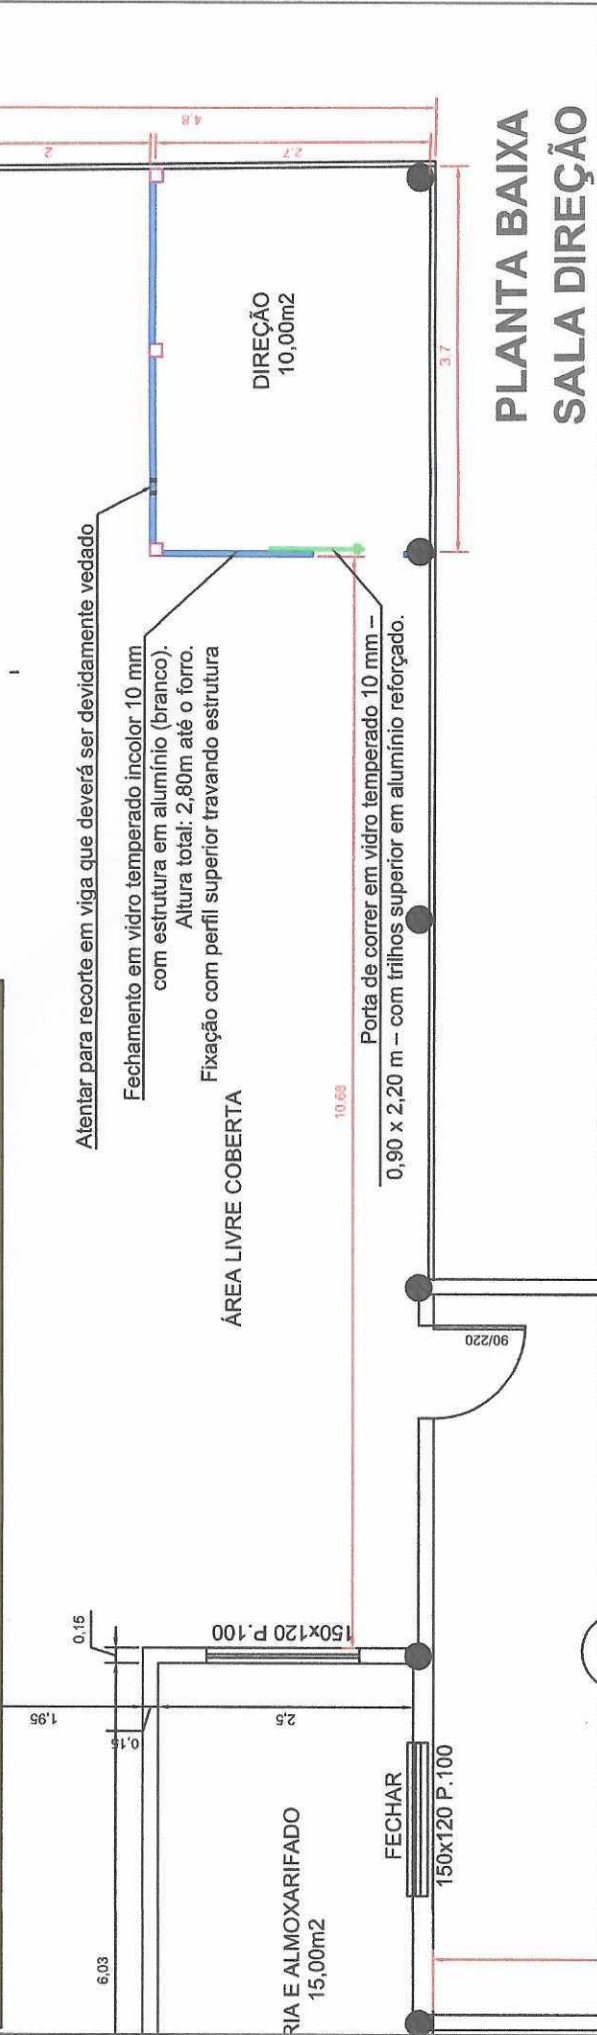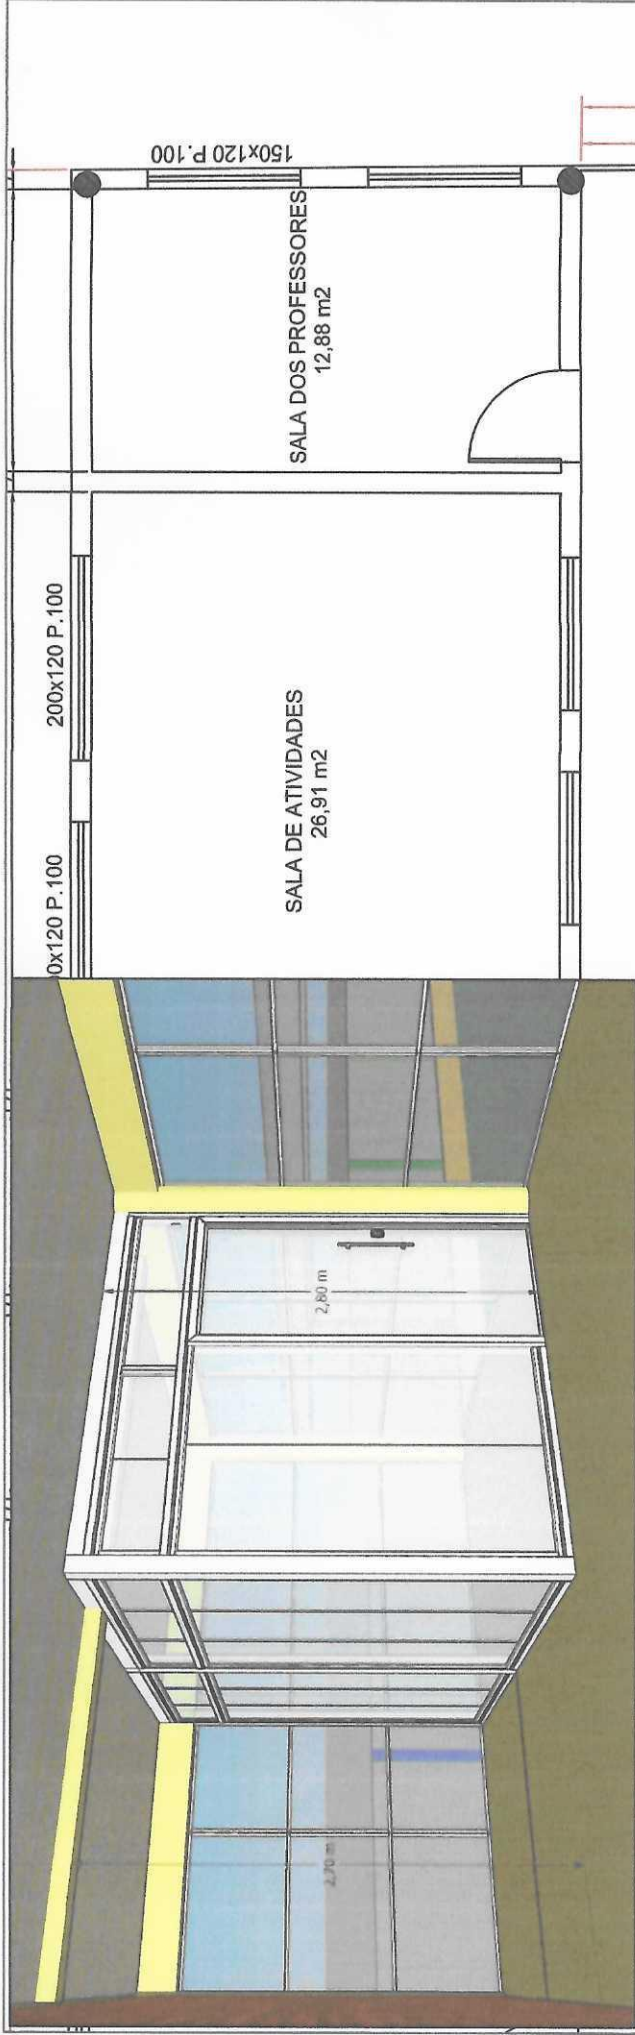

PLANTA BAIXA SALA DIREÇÃO

 ENGENHARIA	 RESPONSÁVEL TÉCNICO Eng. Civil Viviane S. de Figueiredo CREA 237917	PROJETO: AMPLIAÇÃO REFORMA ESCOLA LIBÓRIO MOREIRA DE LIMA LOCAL: Bairro Uruguai - Barracão/RS	FOLHA: 09/09
			DATA: 26.06.2025 ESCALA: 1/50