



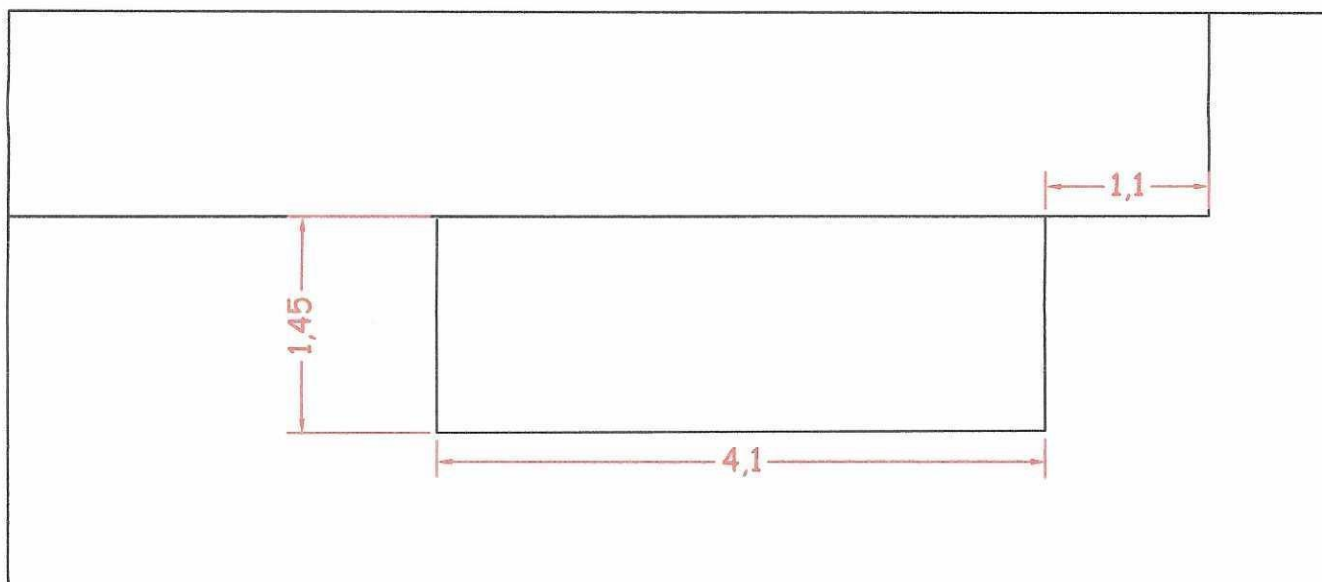

PLANTA BAIXA





FACHADA

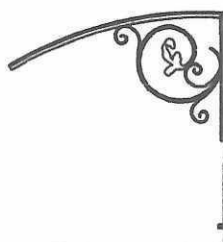


**DETALHE
MÃO FRANCESA**

 SF ENGENHARIA	PROJETO: SECRETARIA ADMINISTRAÇÃO - MUNICÍPIO DE BARRAÇÃO	PROPRIETÁRIO: PREFEITURA MUNICIPAL
	PRANCHA: PROJETO TOLDO EMATER	FOLHA: 01/05
	LOCAL: BARRAÇÃO/ RS	DATA: 30.07.2025
PROPRIETÁRIO	PROJETISTA 	RESPONSÁVEL TÉCNICO: ENGENHEIRA CIVIL VIVIANE S. DE FIGUEIREDO CREA 237917
		ESCALA: 1/50

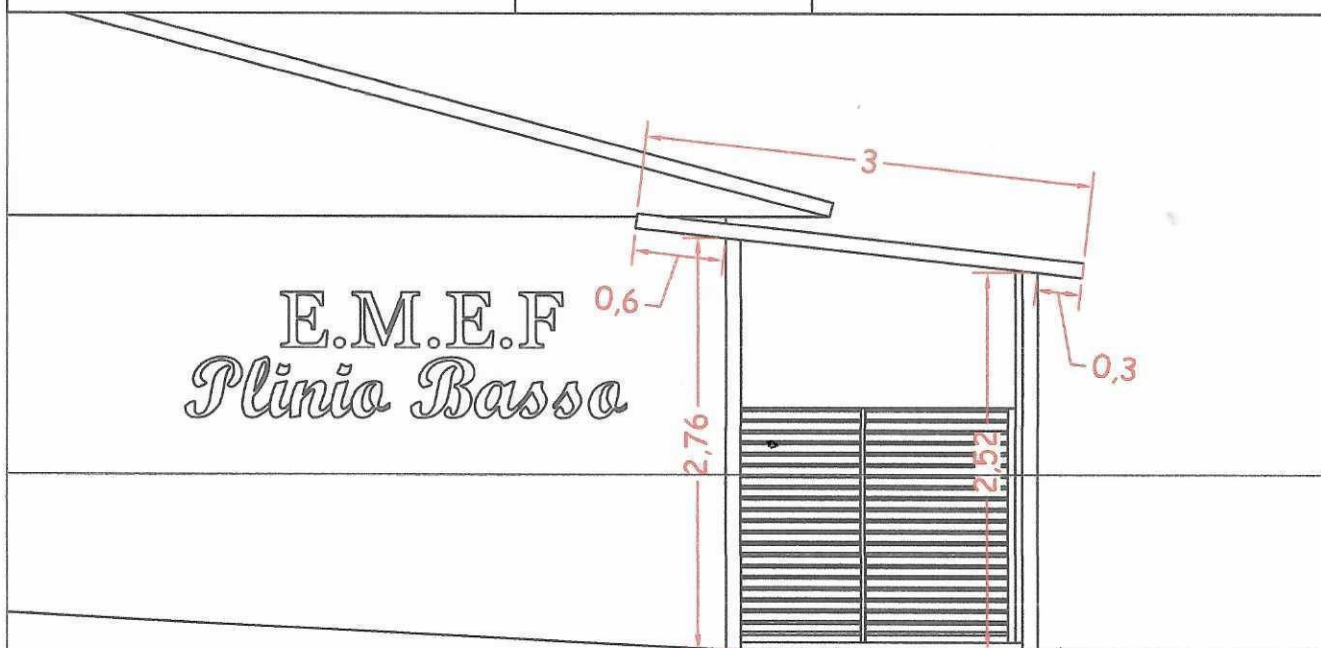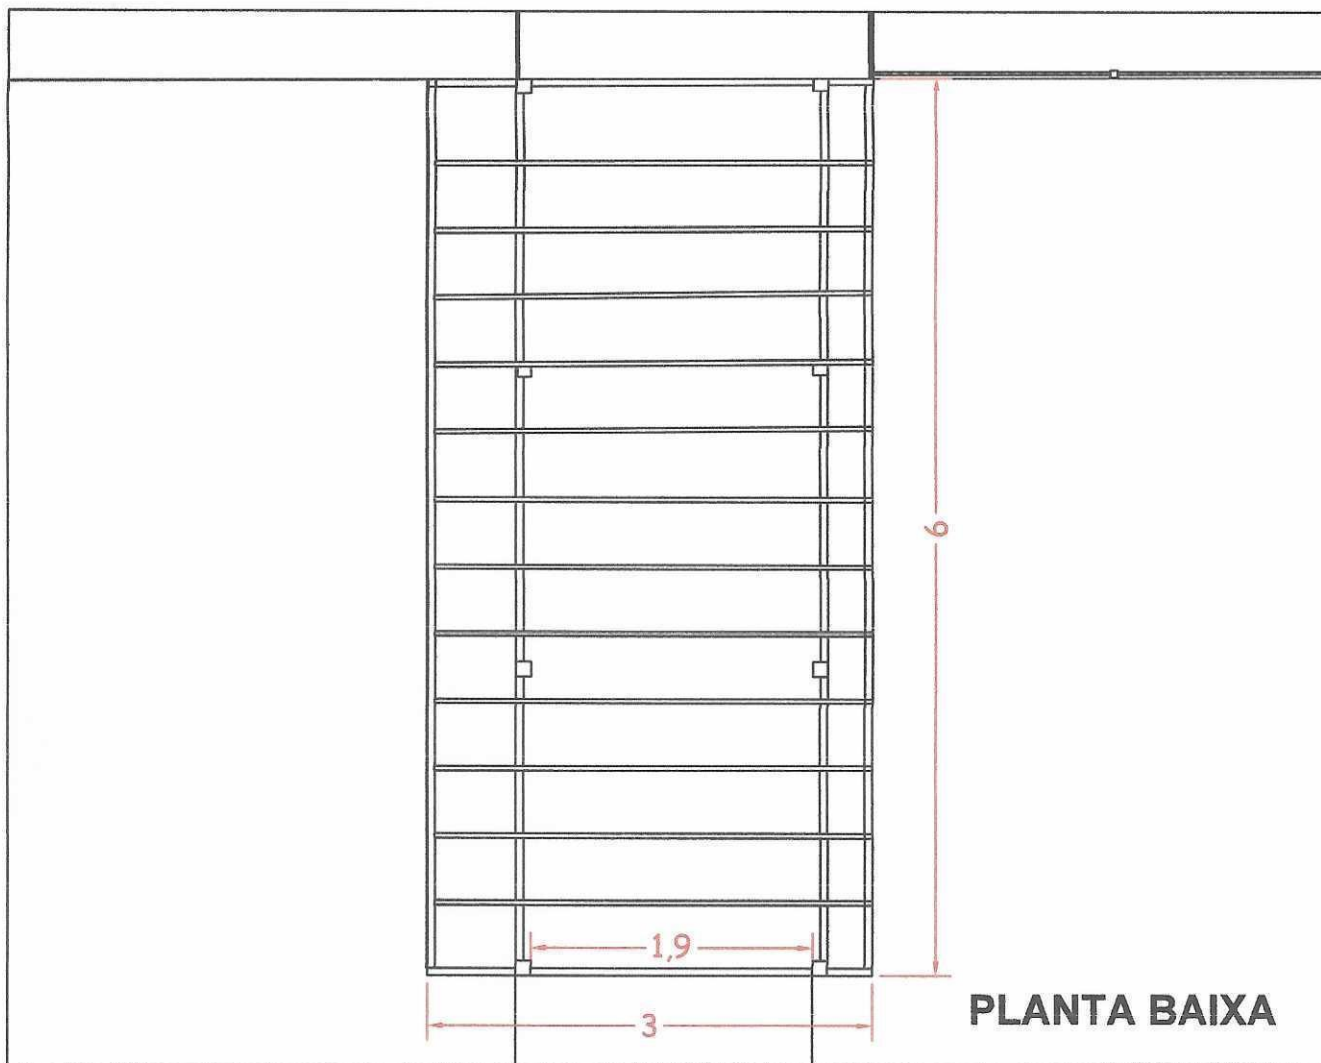


FACHADA

 SF ENGENHARIA	PROJETO: SECRETARIA EDUCAÇÃO - MUNICÍPIO DE BARRAÇÃO	PROPRIETÁRIO: PREFEITURA MUNICIPAL
	PRANCHA: PROJETO TOLDO PLINIO BASSO	
	LOCAL: BARRAÇÃO/ RS	
PROPRIETÁRIO 	RESPONSÁVEL TÉCNICO:  ENGENHEIRA CIVIL VIVIANE S. DE FIGUEIREDO CREA 237917	FOLHA: 02/05 DATA: 30.07.2025 ESCALA: 1/50


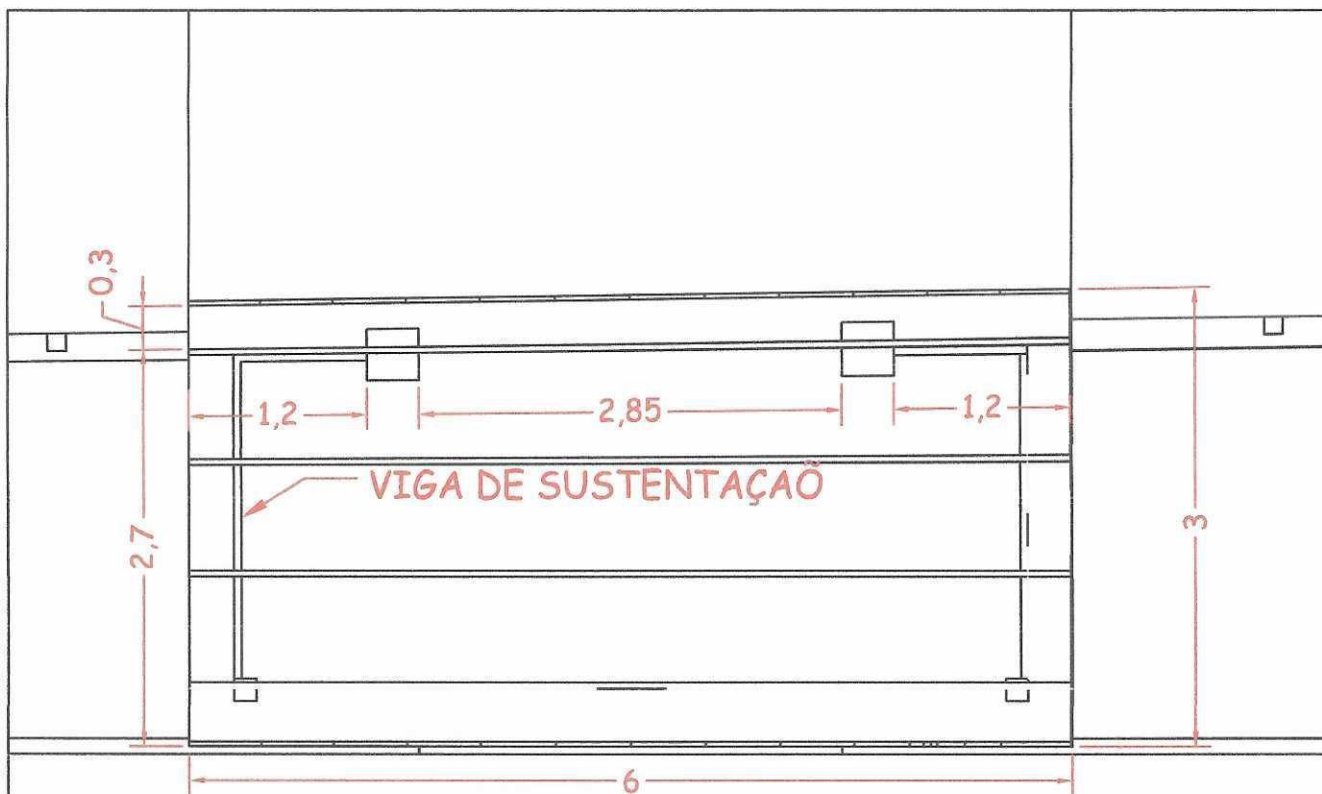


PLANTA BAIXA

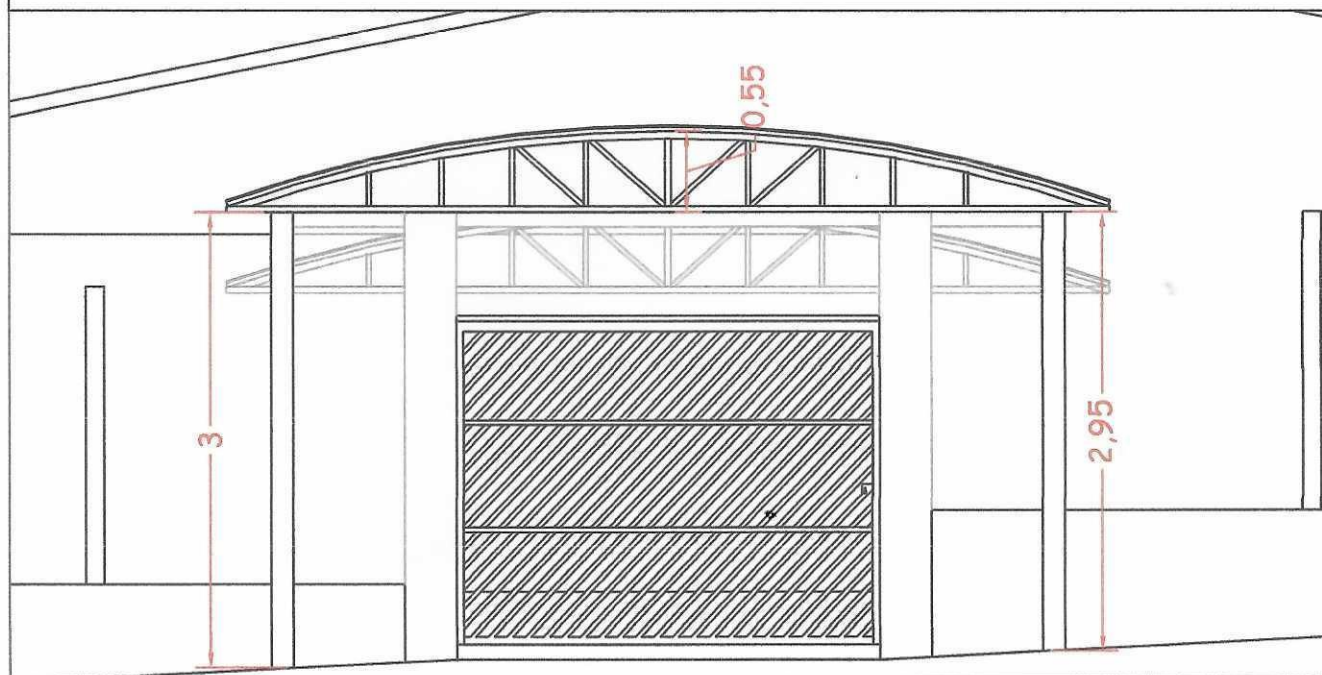


FACHADA


 SF ENGENHARIA	PROJETO: SECRETARIA EDUCAÇÃO - MUNICÍPIO DE BARRACÃO	PROPRIETÁRIO: PREFEITURA MUNICIPAL
	PRANCHA: PROJETO TOLDO PRIMEIROS PASSOS	
	LOCAL: BARRACÃO/ RS	
PROPRIETÁRIO	 PROJÉTISTA	RESPONSÁVEL TÉCNICO: ENGENHEIRA CIVIL VIVIANE S. DE FIGUEIREDO CREA 237917
		FOLHA: 03/05 DATA: 30.07.2025 ESCALA: 1/50

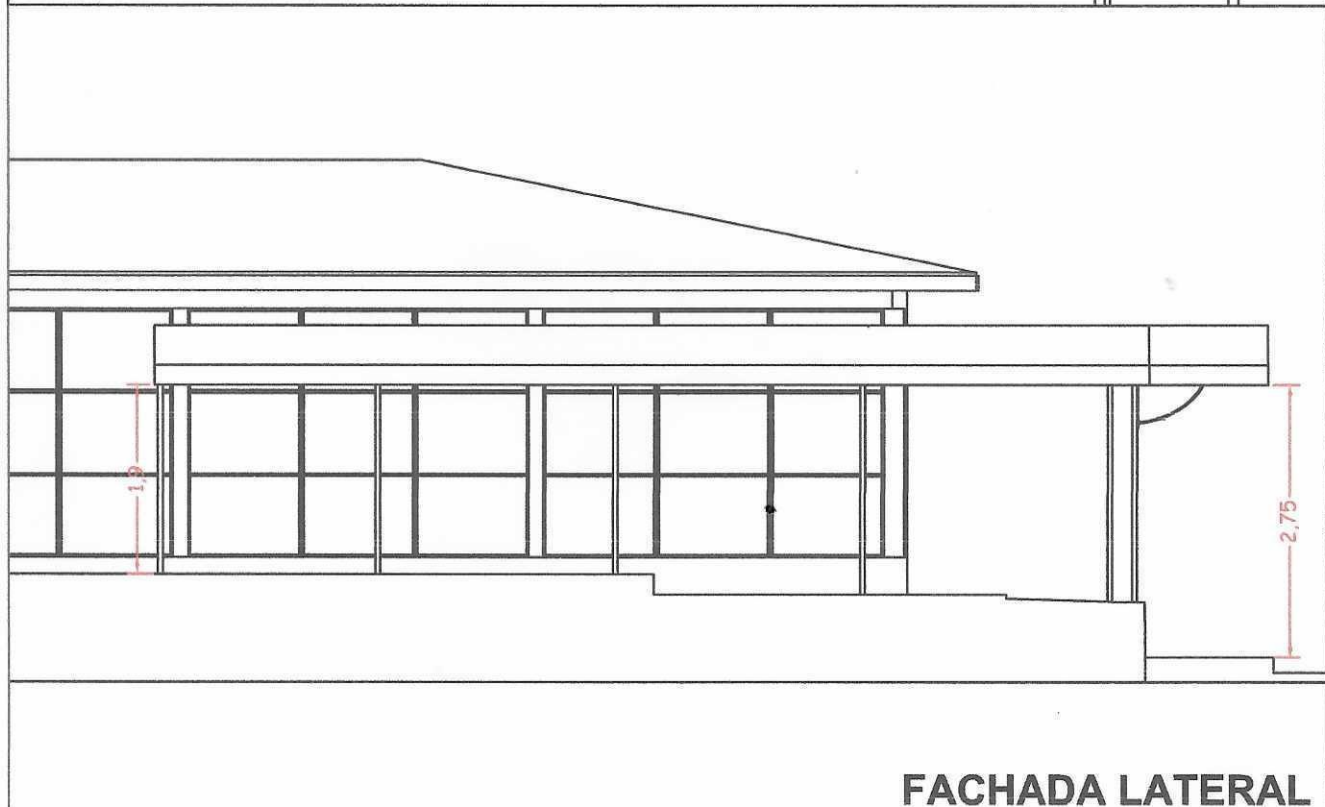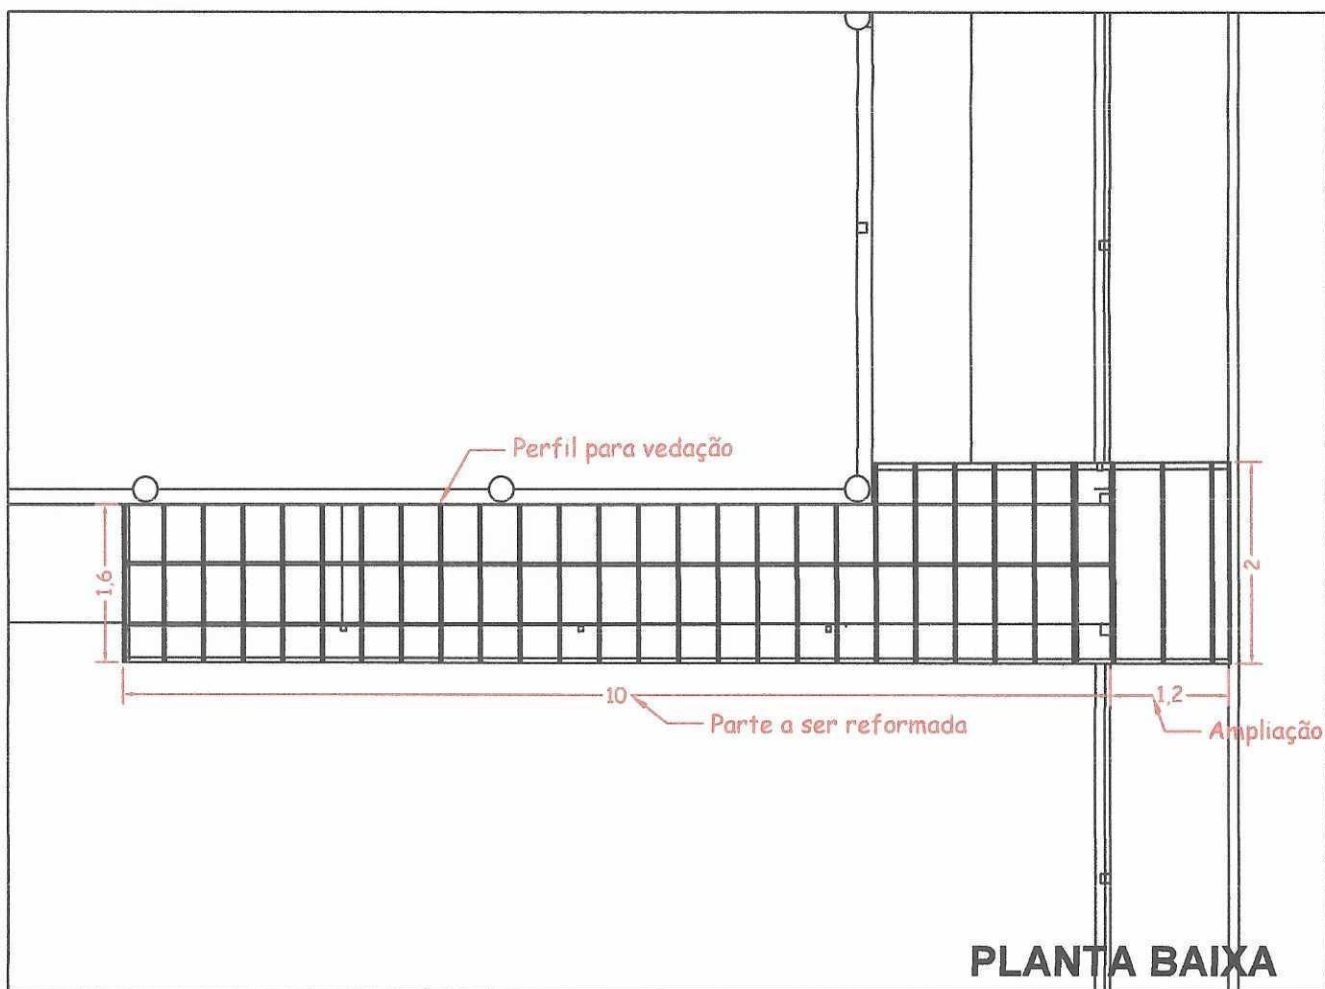


 ENGENHARIA	PROJETO: SECRETARIA EDUCAÇÃO - MUNICÍPIO DE BARRAÇÃO	PROPRIETÁRIO: PREFEITURA MUNICIPAL
	PRANCHA: PROJETO TOLDO LIBORIO M. DE LIMA	
	LOCAL: BARRAÇÃO/ RS	
 PROPRIETÁRIO	 PROJETISTA	RESPONSÁVEL TÉCNICO: ENGENHEIRA CIVIL VIVIANE S. DE FIGUEIREDO CREA 237917
		FOLHA: 04/05 DATA: 30.07.2025 ESCALA: 1/75

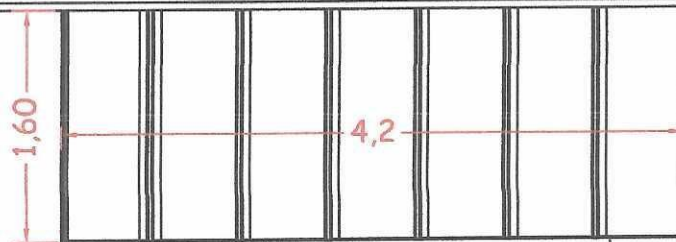

PLANTA BAIXA

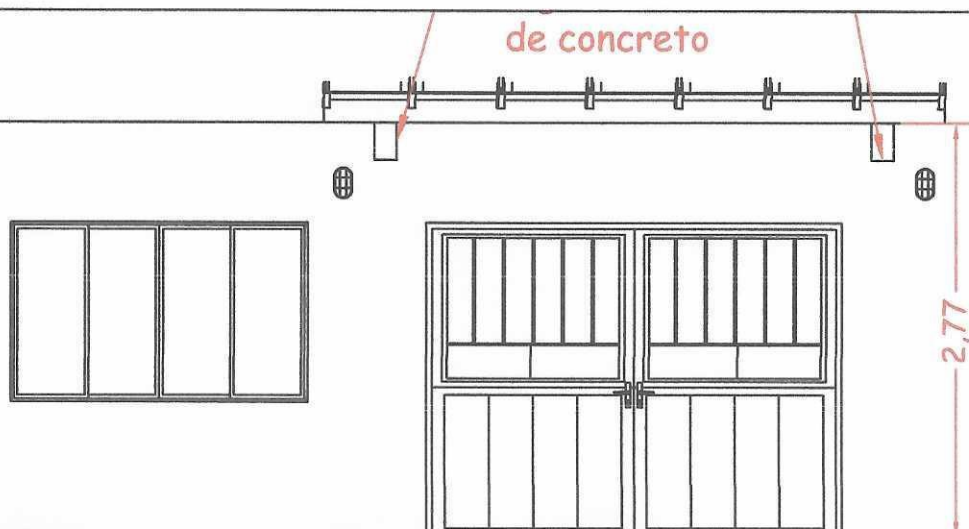

FACHADA FRONTAL

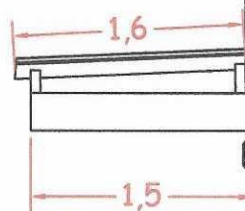

FACHADA LATERAL



PROJETO: SECRETARIA AGRICULTURA - MUNICÍPIO DE BARRAÇÃO

PROPRIETÁRIO: PREFEITURA MUNICIPAL

PRANCHA: PROJETO TOLDO FEIRA DO PRODUTOR

FOLHA: 05/05

LOCAL: BARRAÇÃO/ RS

DATA: 30.07.2025

RESPONSÁVEL
TÉCNICO:

ENGENHEIRA CIVIL
VIVIANE S. DE FIGUEIREDO
CREA 237917

ESCALA: 1/75

PROPRIETÁRIO

PROJETISTA