


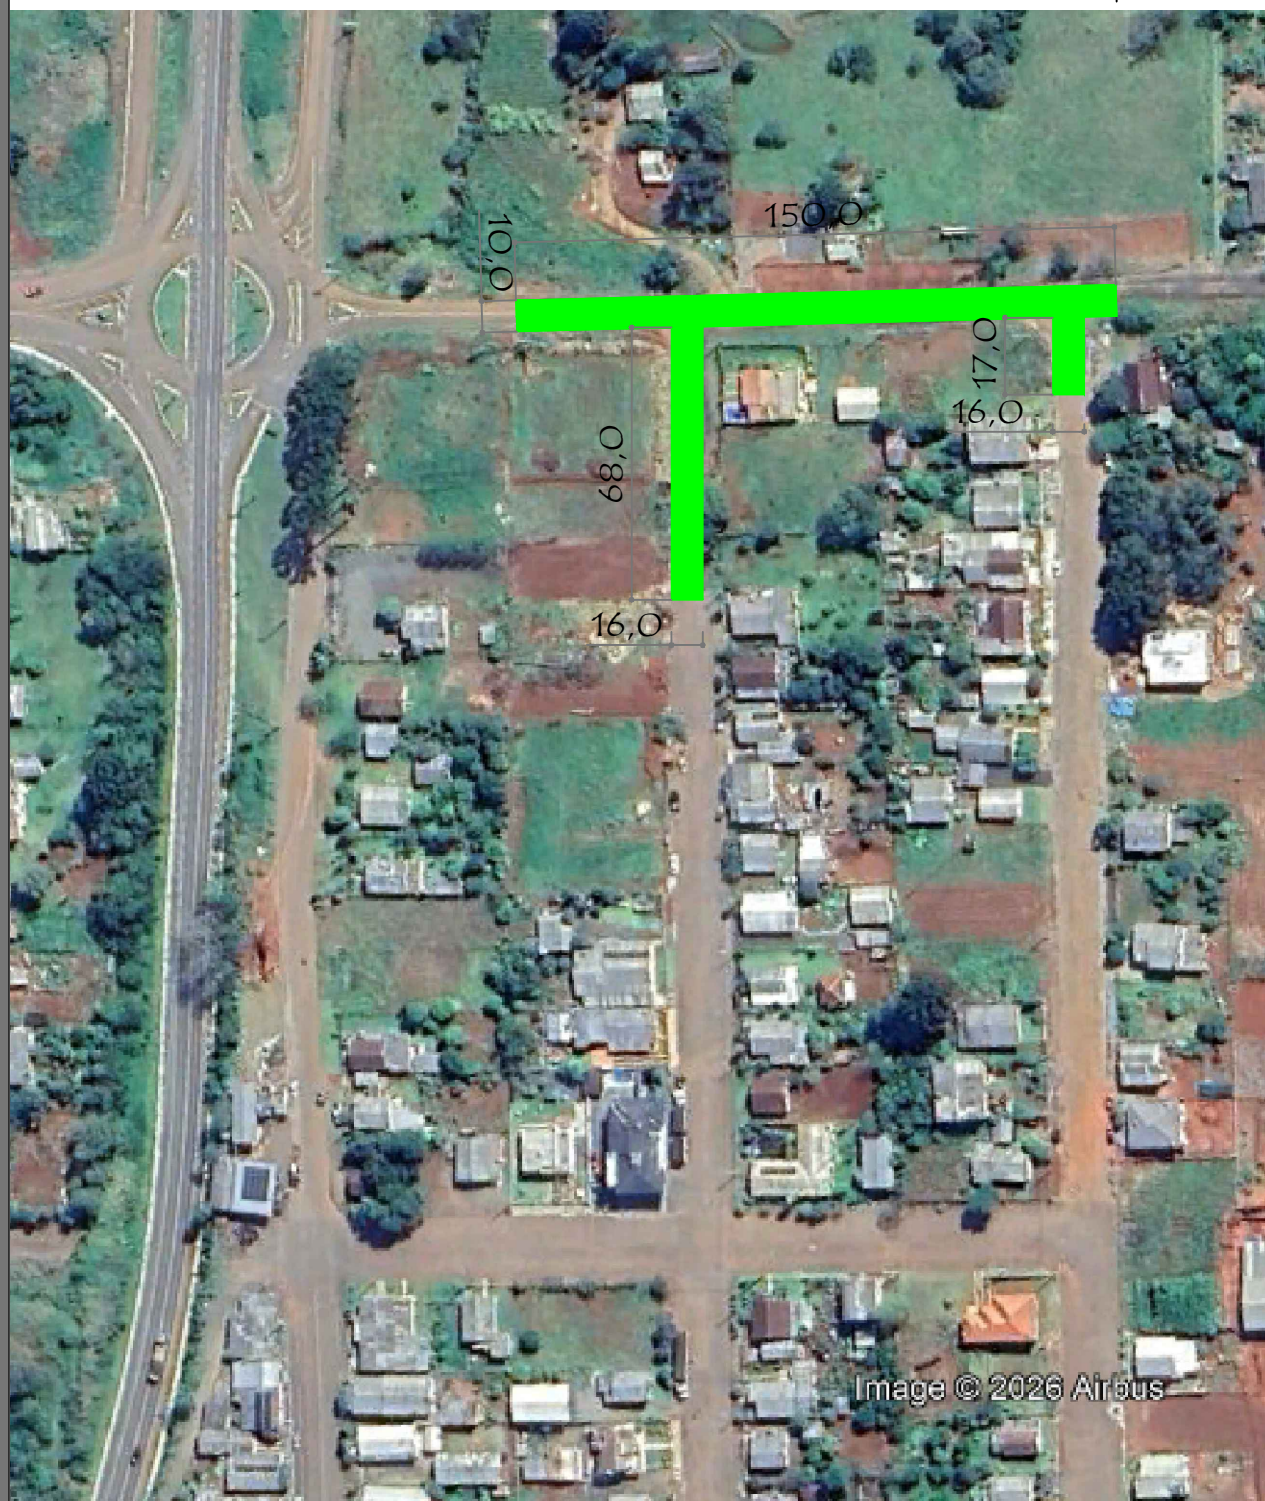

Planta Baixa

01

ALESSANDRA
MAIOLI:7501144
1091
Assinado de forma digital
por ALESSANDRA
MAIOLI:75011441091
Dados: 2026.07.07 10:23:22
+03'00'
Alessandra Maioli
CREA/RS 111718 -D

Proprietário: Pref. M. de Barracão
Projeto: Pavimentação em PAVER
Endereço: Barracão - RS

Prancha:
Área: 2860m²
Data: 05/2026