


LUIZ CARLOS DA Assinado de forma
SILVA:42746019 digital por LUIZ
CARLOS DA
SILVA:42746019000

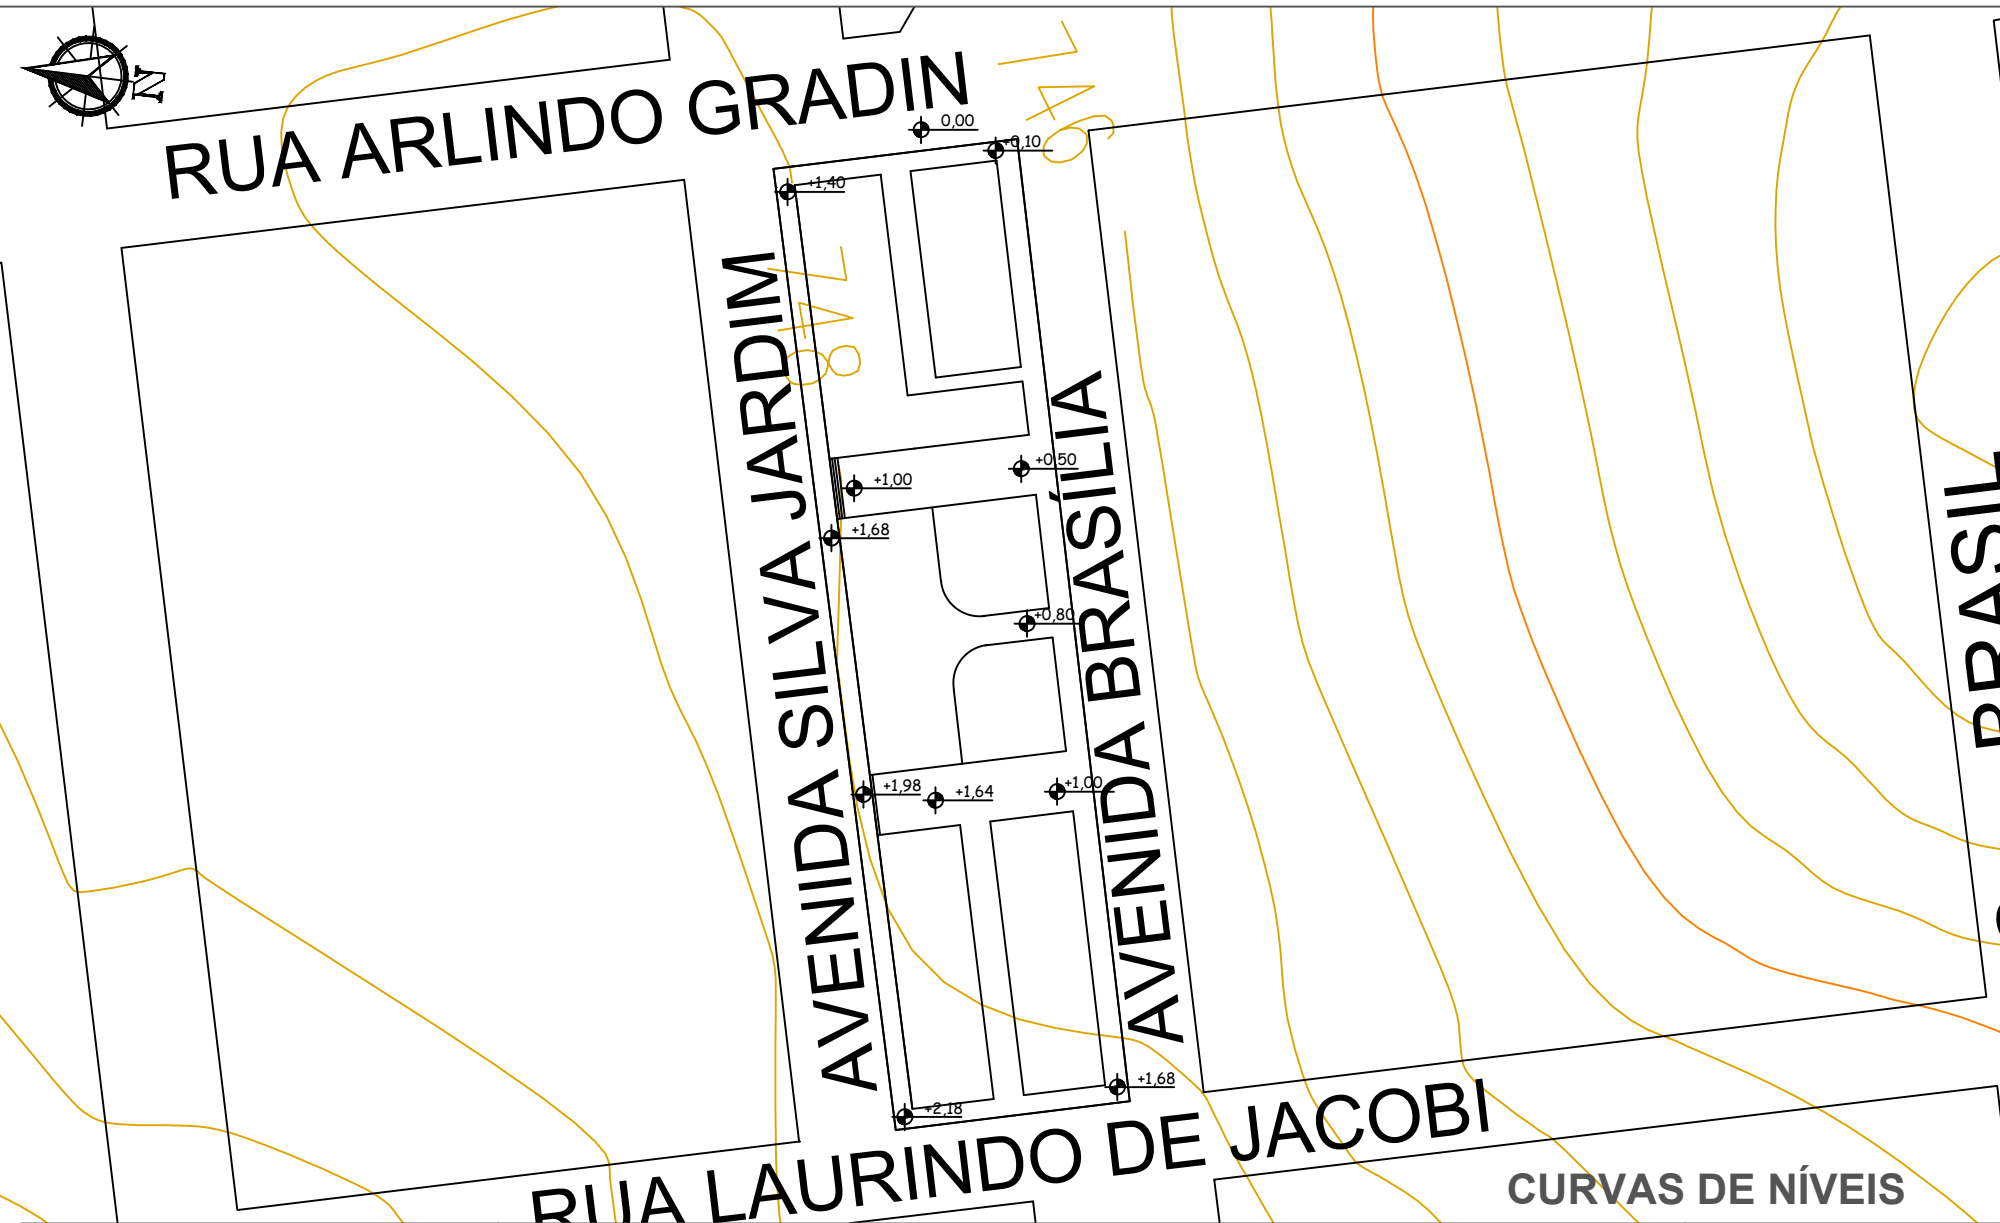

CURVAS DE NÍVEIS

		ALESSANDRA MAIOLI:7501 1441091 Assinado de forma digital por ALESSANDRA MAIOLI:75011441091 Dados: 2026.04.22 07:58:02 -03'00' 		Documento assinado digitalmente VIVIANE SIMIONI DE FIGUEIREDO Data: 22/04/2026 01:54:11-0300 Verifique em https://validar.iti.gov.br		PROJETO: Secretaria de desenvolvimento econômico e turismo PROPRIETÁRIO: Pref. Municipal de Barracão LOCAL: Praça Luiz Dal'prá - Barracão/RS		FOLHA: 02/22 DATA: 22.04.2026 ESCALA: 1/1000	
RESP. TÉCNICO - ENG. CIVIL Alessandra Maioli CREA 111718		RESP. TÉCNICO - ENG. CIVIL Viviane S. de Figueiredo CREA 237917							