

LUIZ CARLOS
DA
SILVA:42746019
000

Assinado de forma
digital por LUIZ
CARLOS DA
SILVA:42746019000



ALESSANDR
A
MAIOLI:750
11441091

Assinado de forma
digital por
ALESSANDRA
MAIOLI:75011441091
Dados: 2026.04.22
07:58:39 -03'00'

RESP. TÉCNICO - ENG. CIVIL
Alessandra Maioli
CREA 111718



Documento assinado digitalmente
VIVIANE SIMIONI DE FIGUEIREDO
Data: 22/04/2026 01:54:55-0300
Verifique em <https://validar.iti.gov.br>

RESP. TÉCNICO - ENG. CIVIL
Viviane S. de Figueiredo
CREA 237917

PROJETO:
**Secretaria de desenvolvimento
econômico e turismo**


PROPRIETÁRIO:
Pref. Municipal de Barracão

LOCAL:
Praça Luiz Dal'prá - Barracão/RS


FOLHA:
03/22

DATA:
22.04.2026

ESCALA:
1/200

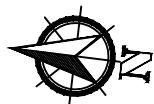

RUA ARLINDO GRADIN

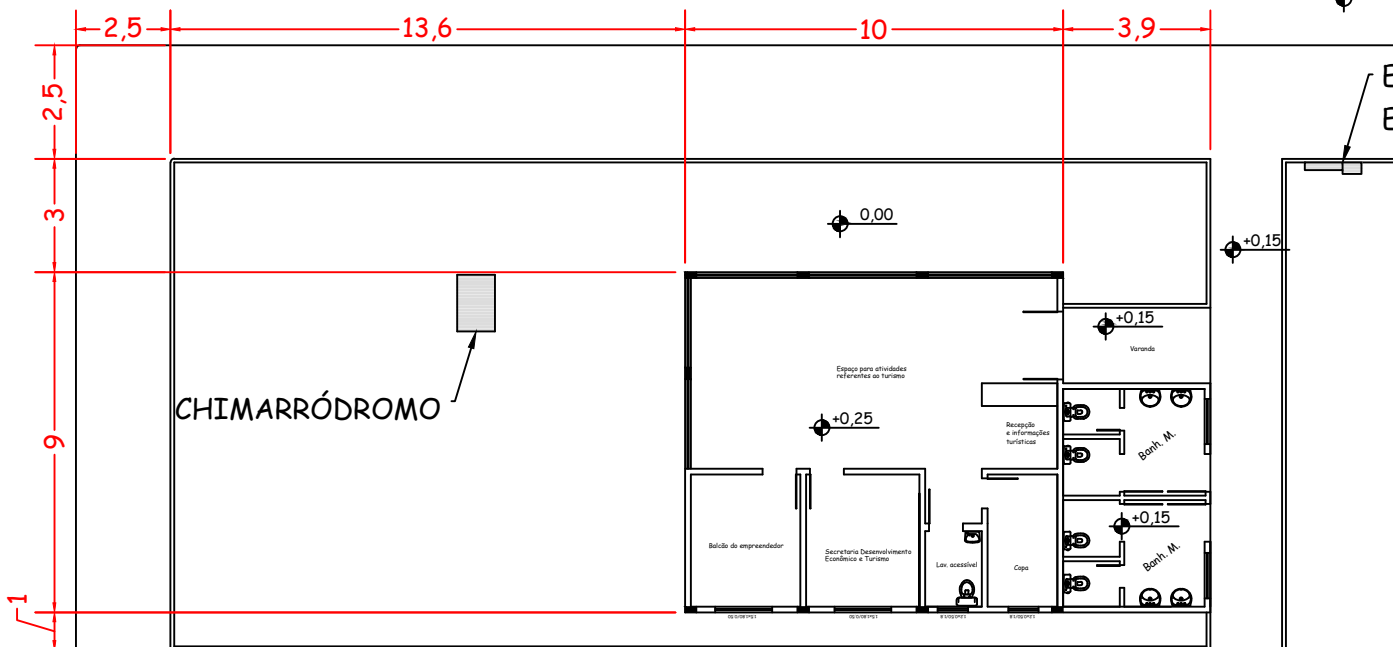

PLANTA LOCALIZAÇÃO

Espaço Gourmet