



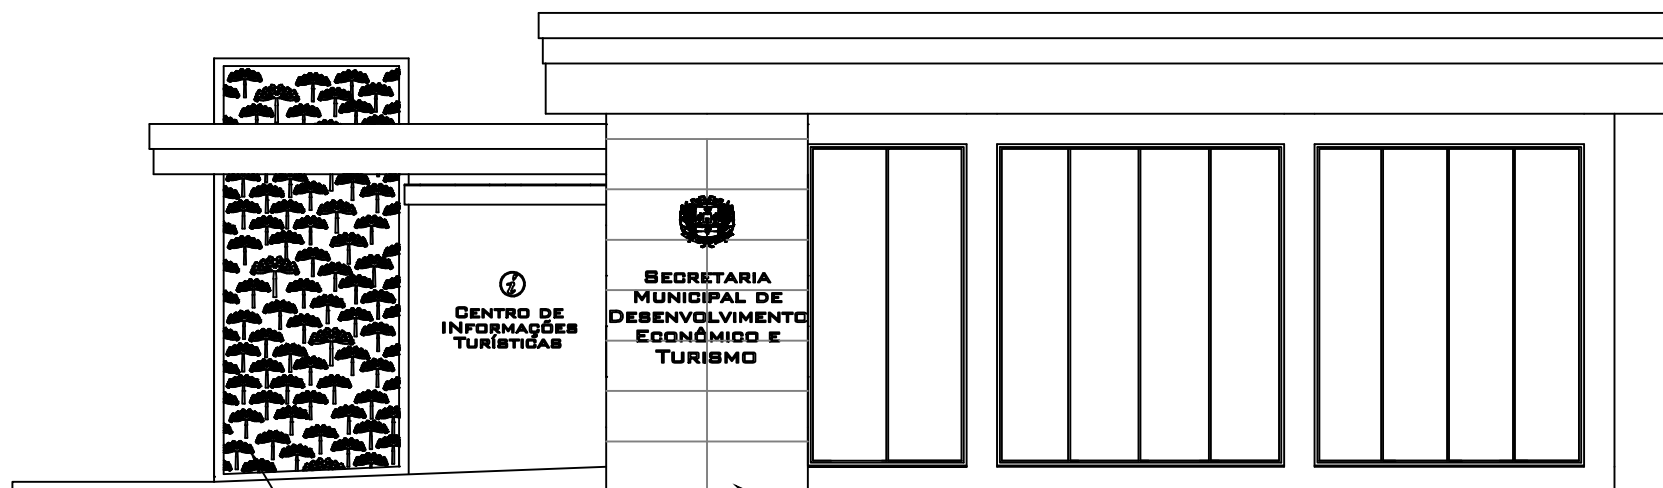

PAINEL VAZADO EM ACM

REVESTIMENTO CERÂMICO

FACHADA SUL

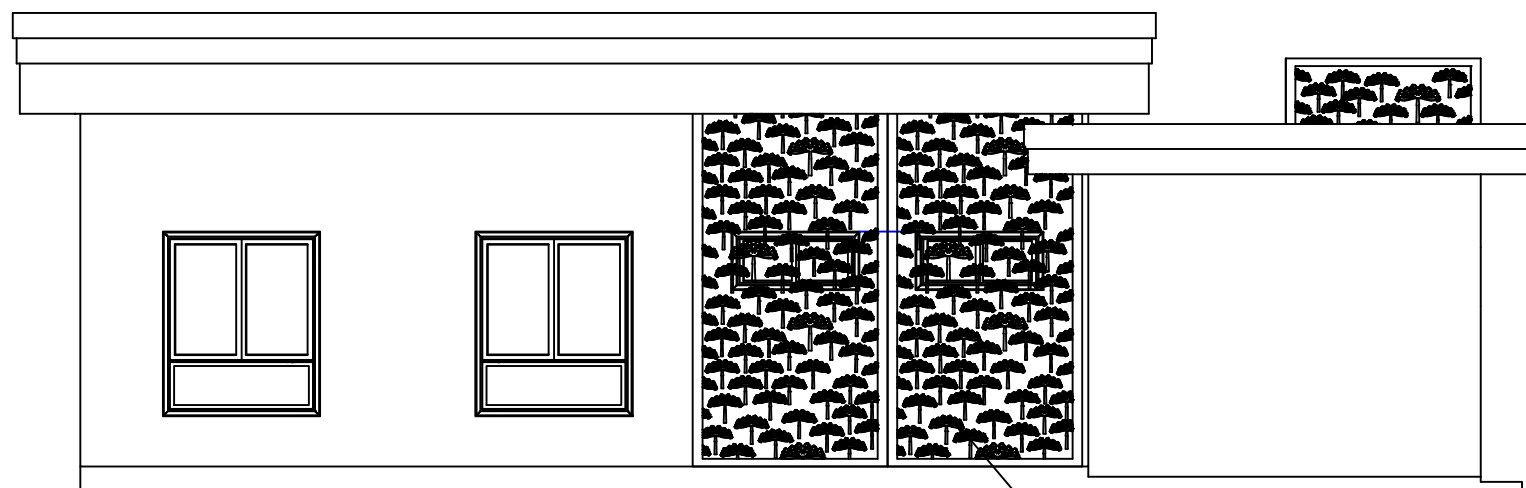

FACHADA NORTE

PAINEL VAZADO EM ACM

FACHADAS SUL E NORTE

LUIZ CARLOS Assinado de
forma digital por
LUIZ CARLOS DA
SILVA:42746 SILVA:42746019
019000 000



ALESSANDRA
MAIOLI:75
011441091

Assinado de forma
digital por
ALESSANDRA
MAIOLI:750114410
91
Dados: 2026.04.22
07:59:55 -03'00'



Documento assinado digitalmente
VIVIANE SIMIONI DE FIGUEIREDO
Data: 22/04/2026 01:55:50-0300
Verifique em <https://validar.iti.gov.br>

RESP. TÉCNICO - ENG. CIVIL
Alessandra Maioli
CREA 111718

RESP. TÉCNICO - ENG. CIVIL
Viviane S. de Figueiredo
CREA 237917

PROJETO:
Secretaria de desenvolvimento
econômico e turismo

PROPRIETÁRIO:
Pref. Municipal de Barracão

LOCAL:
Praça Luiz Dal'prá - Barracão/RS

FOLHA:
05/22

DATA:
22.04.2026

ESCALA:
1/75