


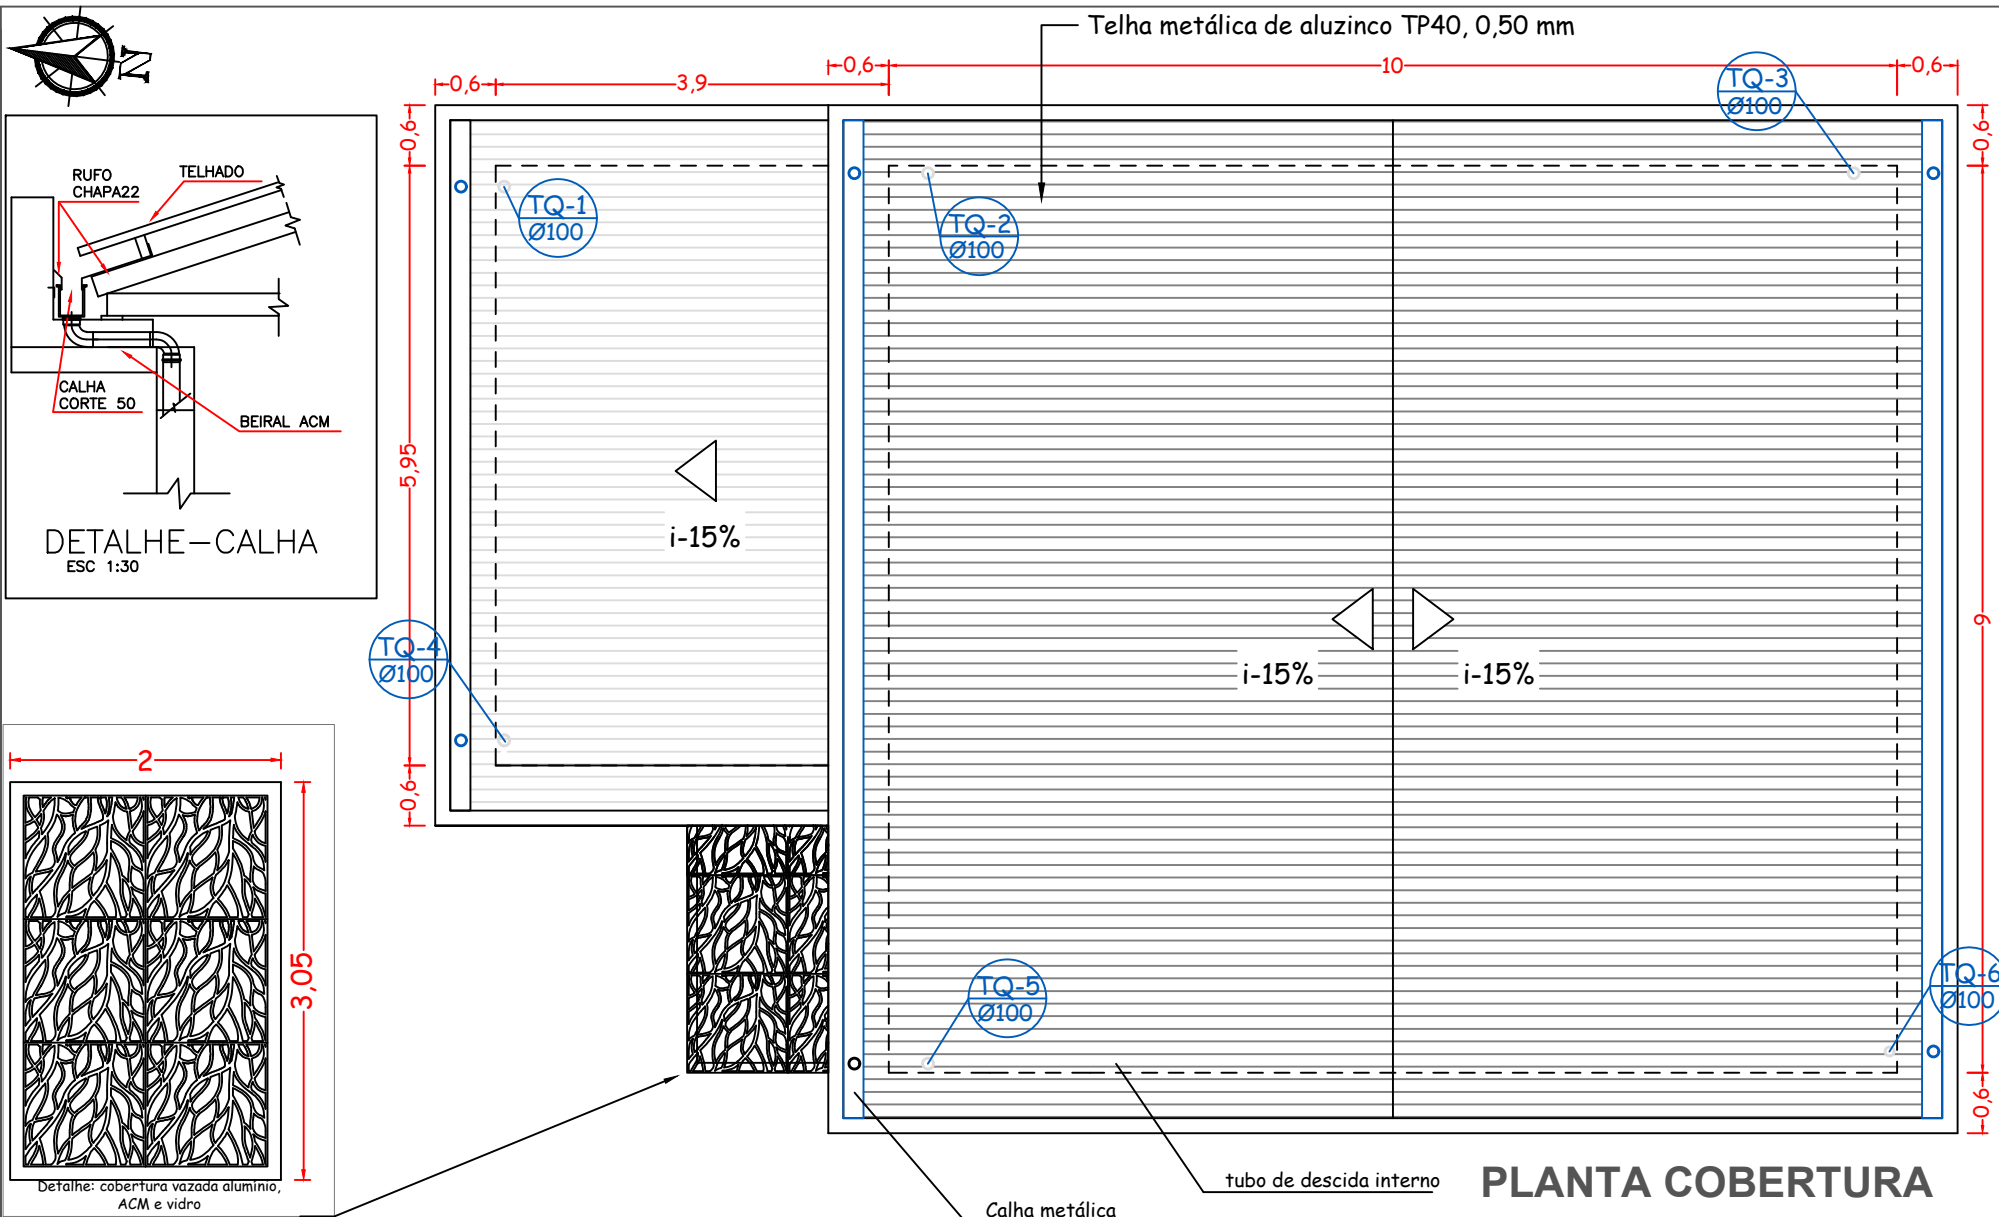

LUIZ CARLOS
DA
SILVA:427460
19000

Assinado de forma
digital por LUIZ
CARLOS DA
SILVA:42746019000



ALESSANDR
A
MAIOLI:7501
1441091

RESP. TÉCNICO - ENG. CIVIL
Alessandra Maioli
CREA 111718



Documento assinado digitalmente
VIVIANE SIMIONI DE FIGUEIREDO
Data: 22/04/2026 01:57:25-0300
Verifique em <https://validar.iti.gov.br>

RESP. TÉCNICO - ENG. CIVIL
Viviane S. de Figueiredo
CREA 237917

PROJETO:
**Secretaria de desenvolvimento
econômico e turismo**
PROPRIETÁRIO:
Pref. Municipal de Barracão
LOCAL:
Praça Luiz Dal'prá - Barracão/RS

FOLHA:
08/22
DATA:
22.04.2026
ESCALA:
1/75