


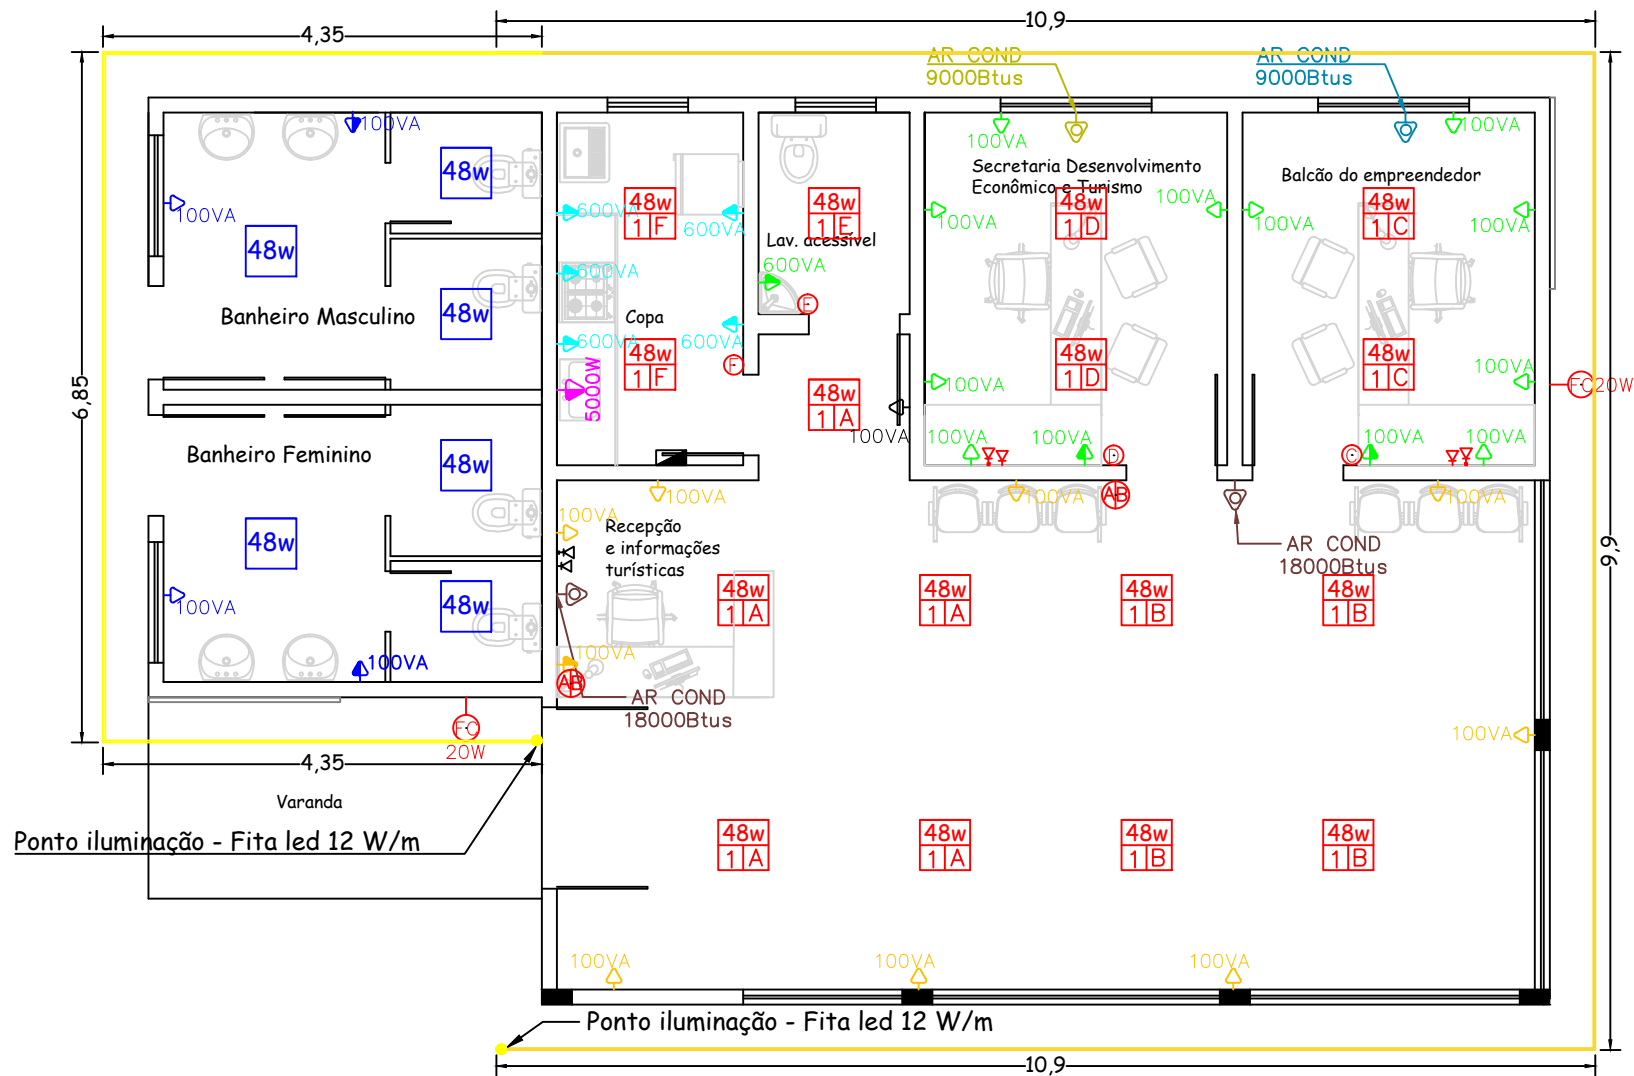

## PROJETO ELÉTRICO

Assinado de forma  
digital por LUIZ  
CARLOS DA  
SILVA:42746019  
000



ALESSANDR  
A  
MAIOLI:7501  
1441091

Assinado de forma  
digital por  
ALESSANDRA  
MAIOLI:75011441091  
Dados: 2026.04.22  
08:04:38 -03'00'



Documento assinado digitalmente  
VIVIANE SIMIONI DE FIGUEIREDO  
Data: 22/04/2026 01:59:34-0300  
Verifique em <https://validar.iti.gov.br>

RESP. TÉCNICO - ENG. CIVIL  
Alessandra Maioli  
CREA 111718

RESP. TÉCNICO - ENG. CIVIL  
Viviane S. de Figueiredo  
CREA 237917

PROJETO:  
**Secretaria de desenvolvimento  
econômico e turismo**

PROPRIETÁRIO:  
**Pref. Municipal de Barracão**

LOCAL:  
**Praça Luiz Dal'prá - Barracão/RS**

FOLHA:  
**12/22**

DATA:  
**22.04.2026**

ESCALA:  
**1/75**