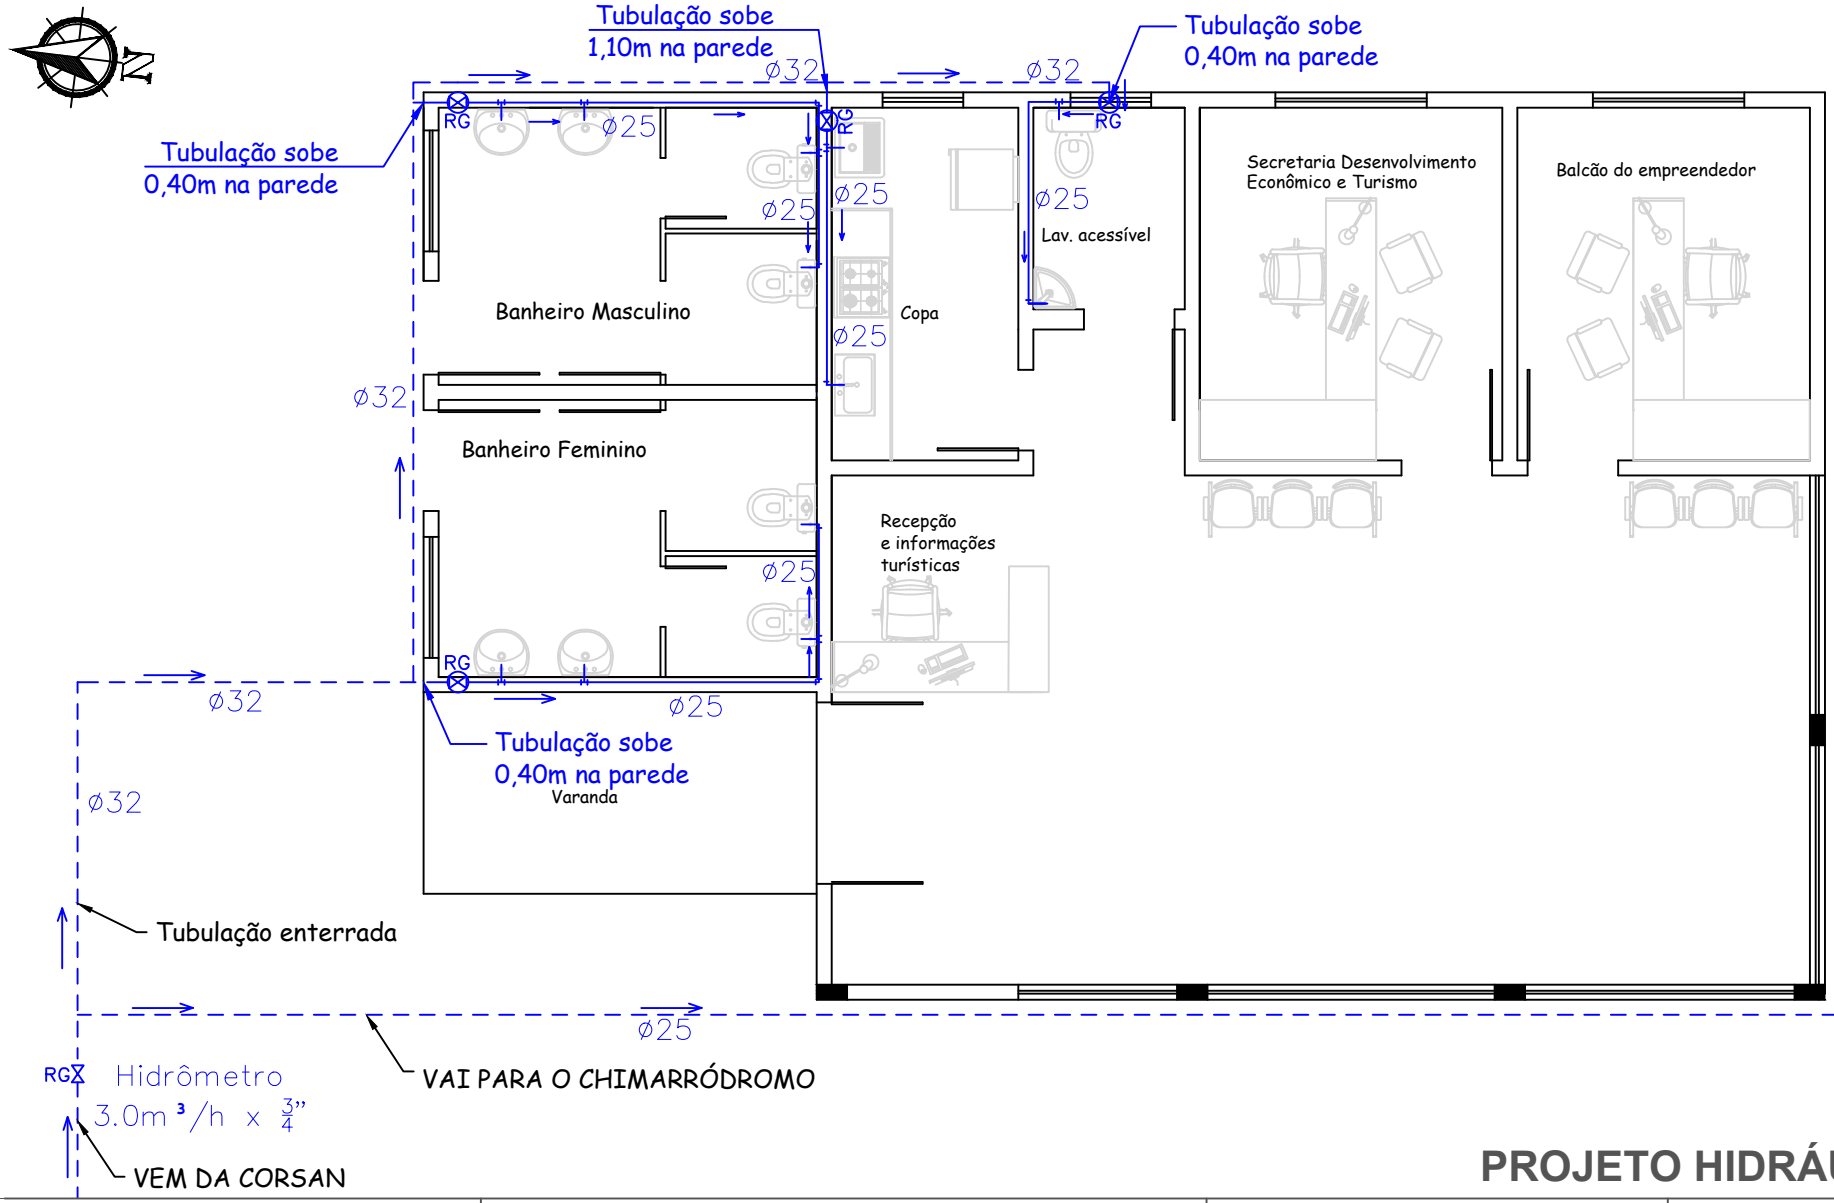


PROJETO HIDRÁULICO

SF ENGENHARIA

ALESSANDRA MAIOLI:75011441091 Assinado de forma digital por ALESSANDRA MAIOLI:75011441091 Dados: 2026.04.22 08:06:17 -03'00'

RESP. TÉCNICO - ENG. CIVIL
Alessandra Maioli
CREA 111718

gov.br Documento assinado digitalmente
VIVIANE SIMIONI DE FIGUEIREDO
Data: 22/04/2026 02:00:28-0300
Verifique em https://validar.iti.gov.br

RESP. TÉCNICO - ENG. CIVIL
Viviane S. de Figueiredo
CREA 237917

PROJETO: **Secretaria de desenvolvimento econômico e turismo**

PROPRIETÁRIO: **Pref. Municipal de Barracão**

LOCAL: Praça Luiz Dal'prá - Barracão/RS

FOLHA: **14/22**

DATA: 22.04.2026

ESCALA: 1/75

LUIZ CARLOS DA SILVA:42746019000 Assinado de forma digital por LUIZ CARLOS DA SILVA:42746019000