

ALESSANDRA
MAIOLI:750114
41091

RESP. TÉCNICO - ENG. CIVIL
Alessandra Maioli
CREA 111718




Documento assinado digitalmente
VIVIANE SIMIONI DE FIGUEIREDO
Data: 22/04/2026 02:01:38-0300
Verifique em <https://validar.iti.gov.br>

RESP. TÉCNICO - ENG. CIVIL
Viviane S. de Figueiredo
CREA 237917



PROJETO:
**Secretaria de desenvolvimento
econômico e turismo**
PROPRIETÁRIO:
Pref. Municipal de Barracão
LOCAL:
Praça Luiz Dal'prá - Barracão/RS

FOLHA:
15/22
DATA:
22.04.2026
ESCALA:
1/25

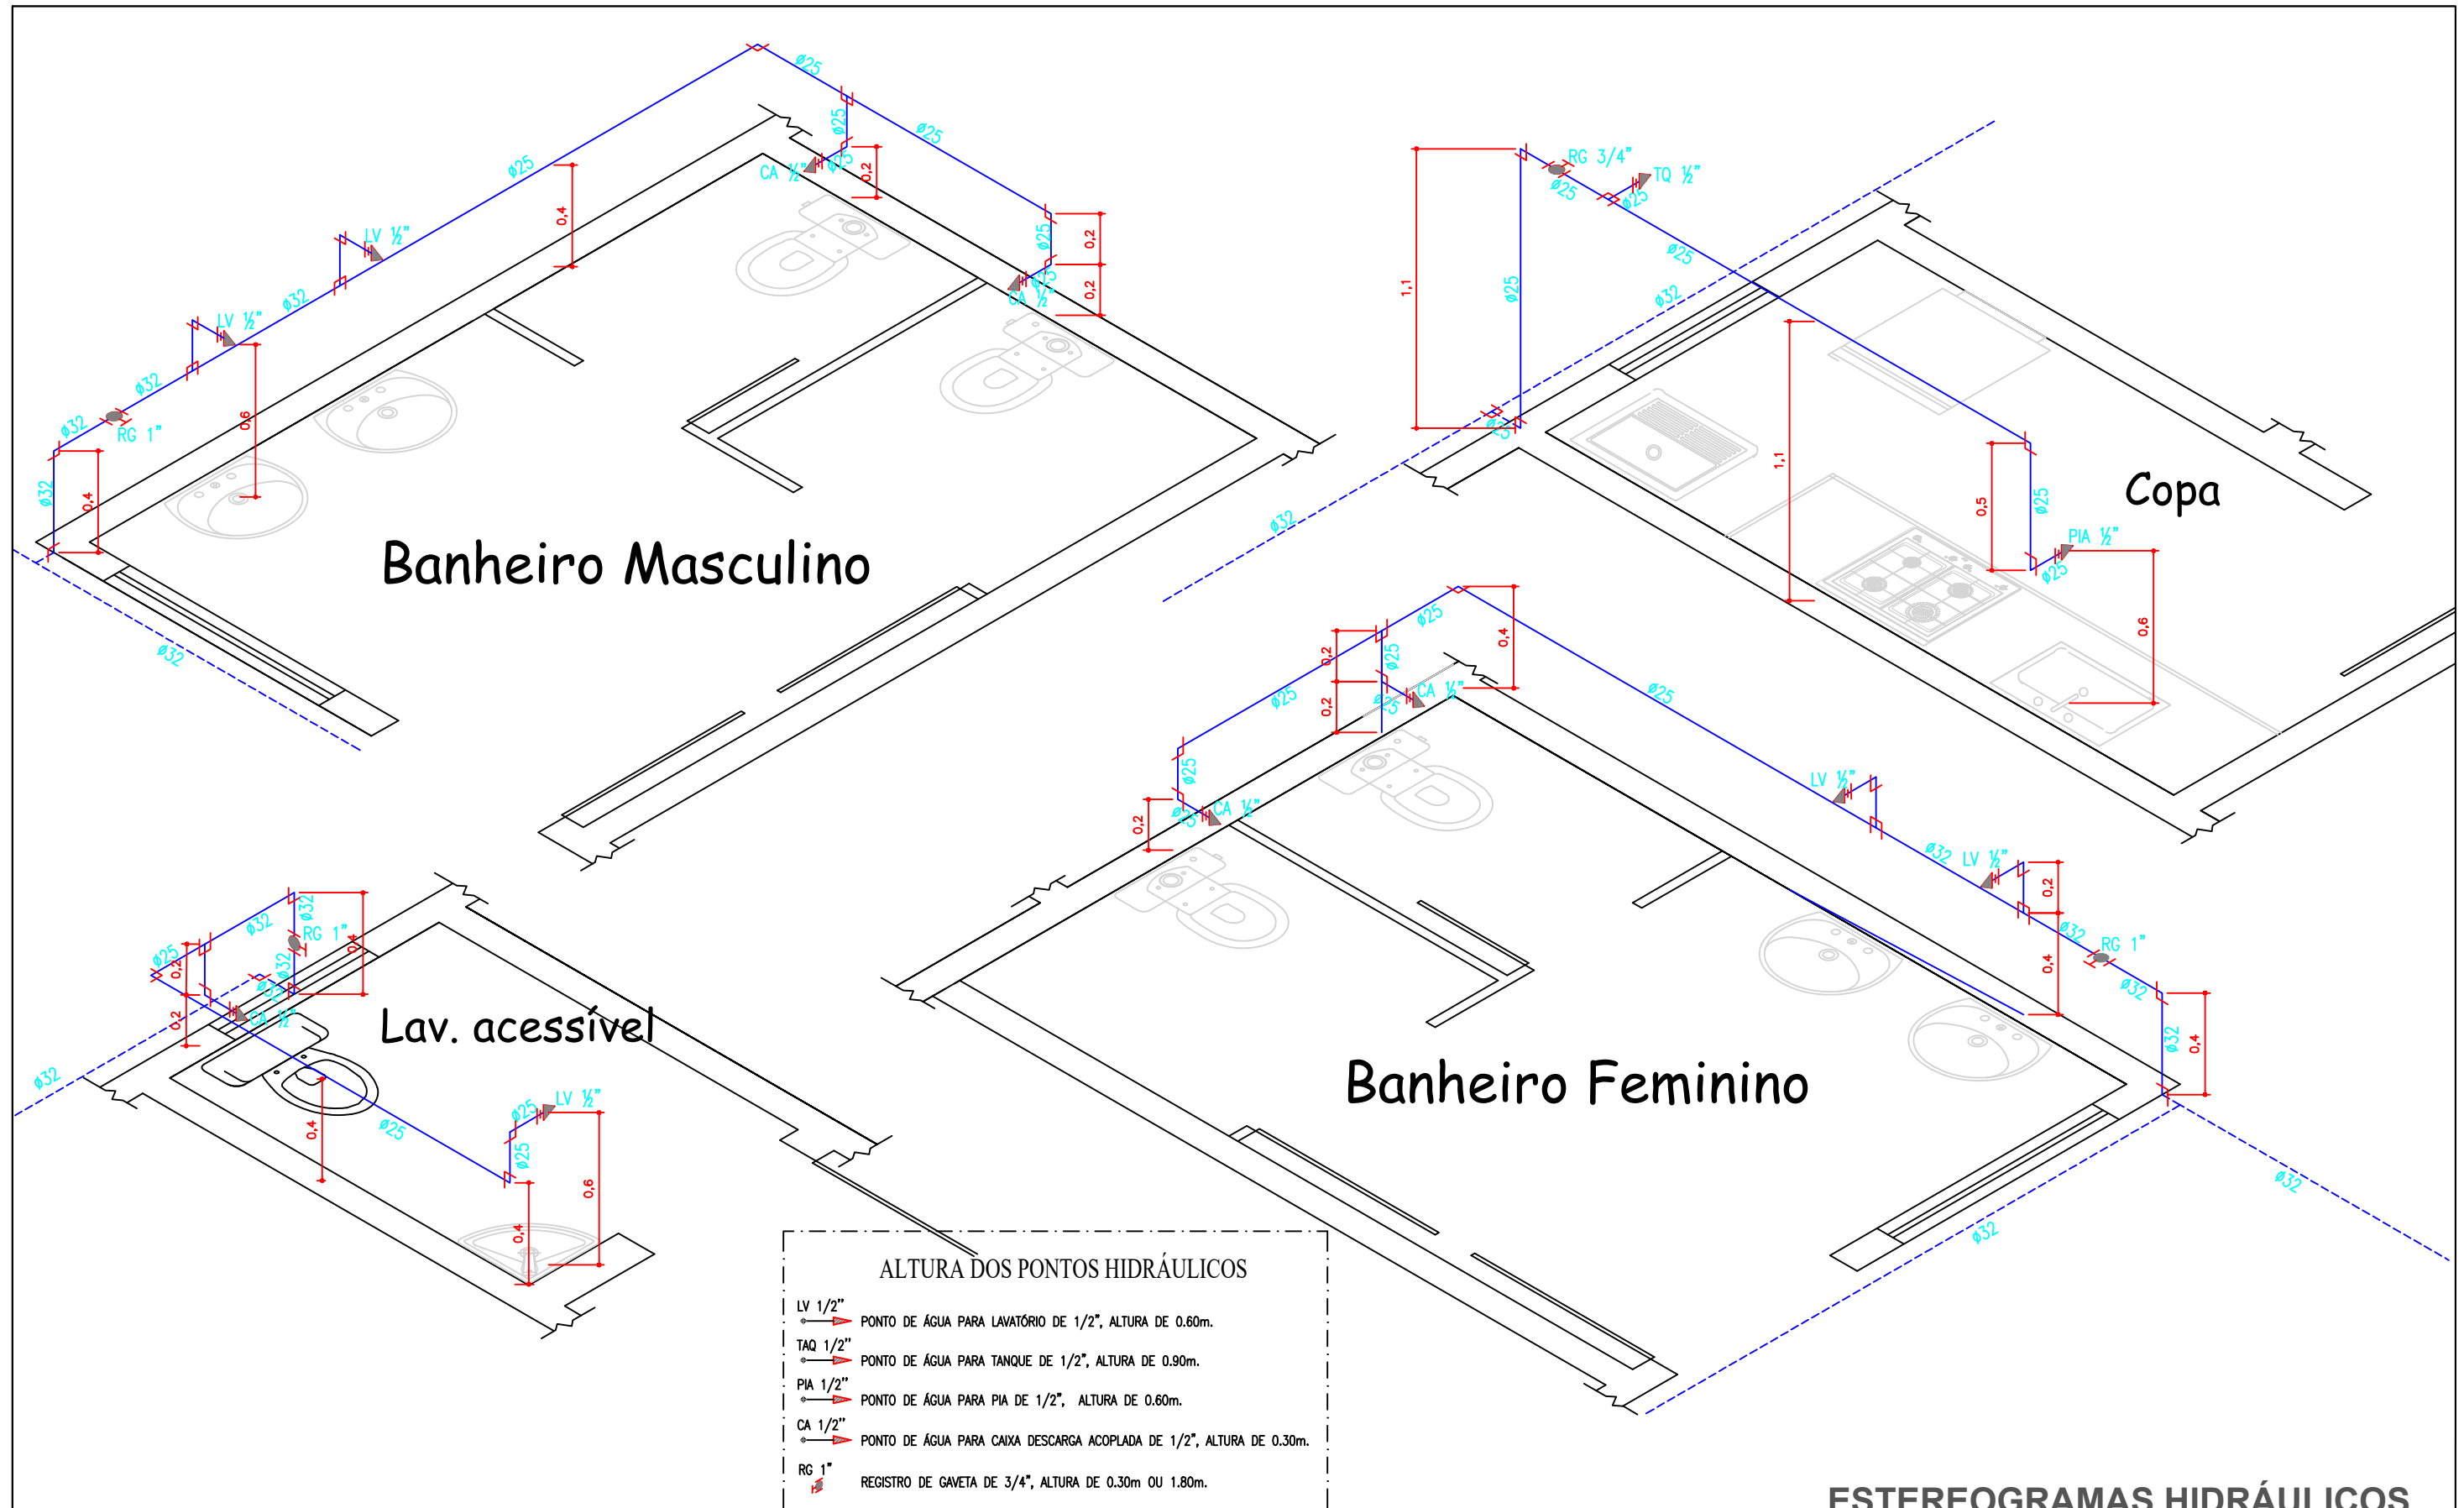

ESTEREOGRAMAS HIDRÁULICOS