


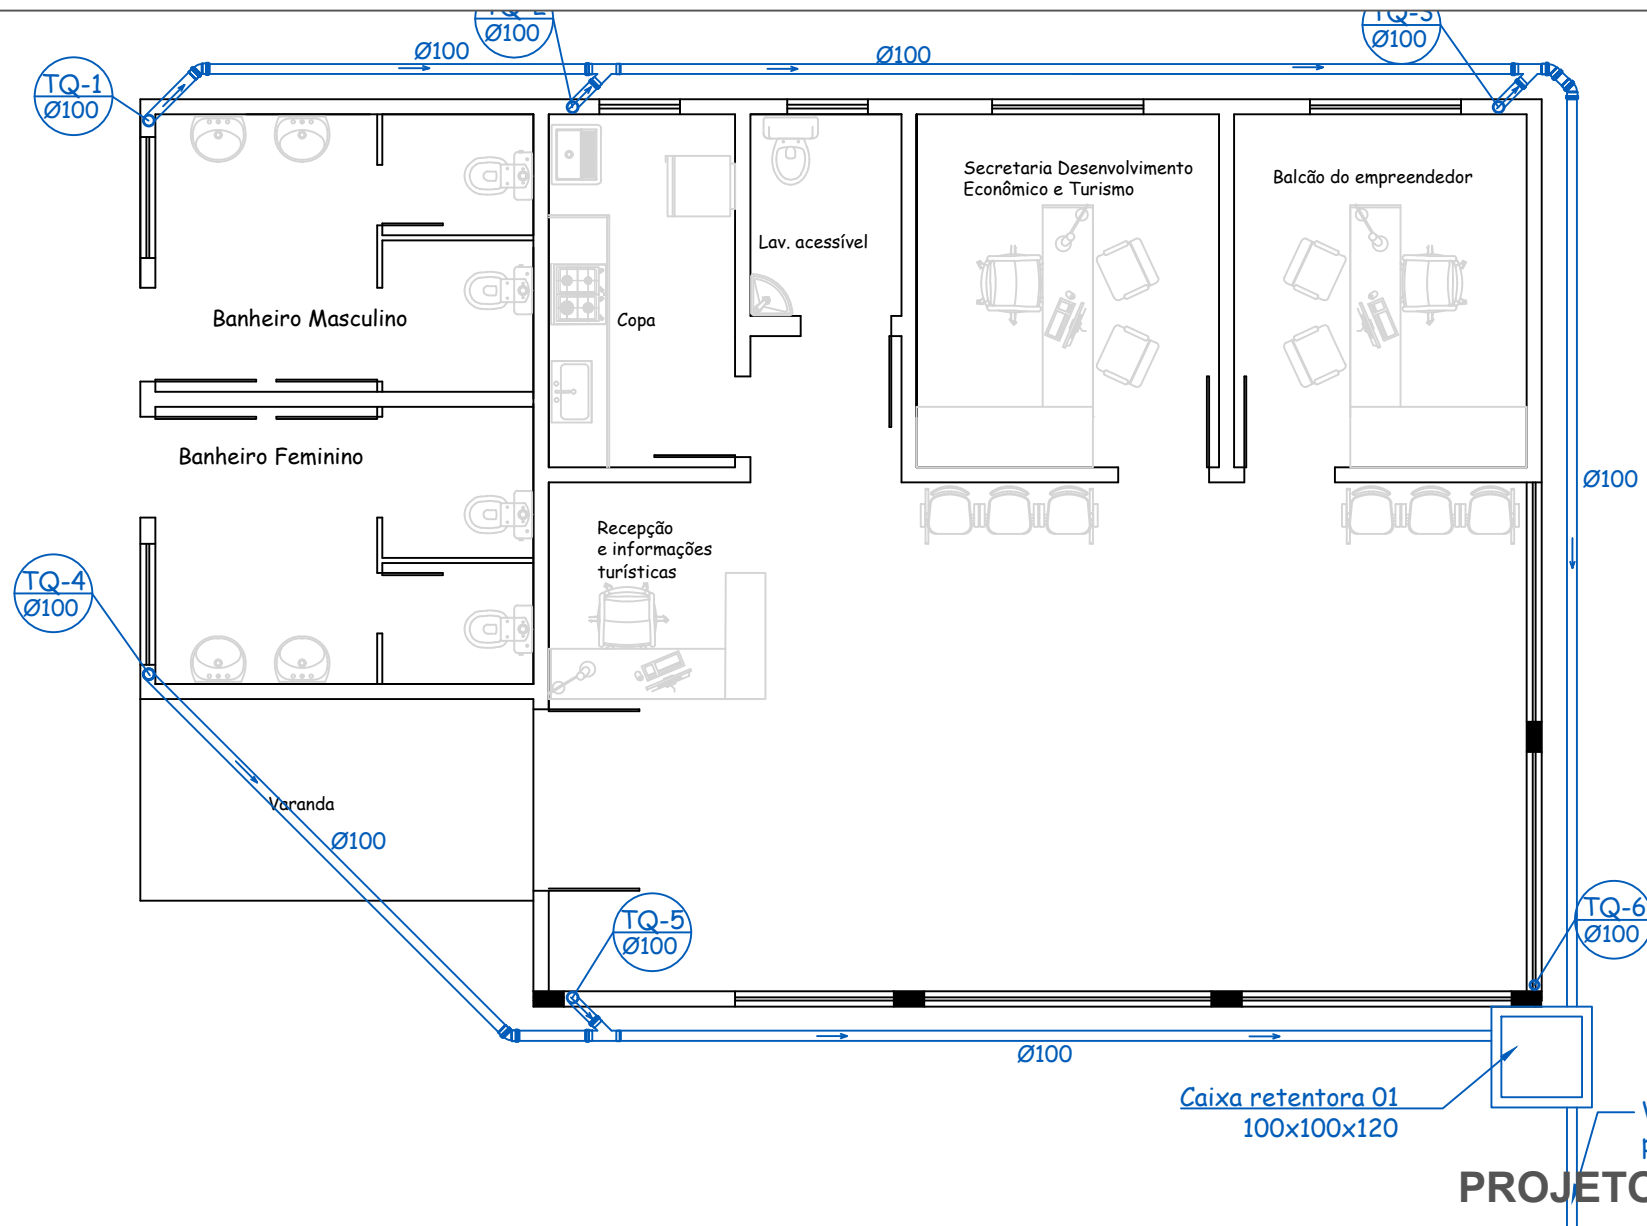

PROJETO PLUVIAL

LUIZ CARLOS
DA
SILVA:4274601
9000

Assinado de forma
digital por LUIZ
CARLOS DA
SILVA:42746019000



ALESSANDRA
MAIOLI:75
011441091

Assinado de forma
digital por
ALESSANDRA
MAIOLI:75011441091
Dados: 2026.04.22
08:07:45 -03'00'



Documento assinado digitalmente
VIVIANE SIMIONI DE FIGUEIREDO
Data: 22/04/2026 02:02:05-0300
Verifique em <https://validar.iti.gov.br>

RESP. TÉCNICO - ENG. CIVIL
Alessandra Maioli
CREA 111718

RESP. TÉCNICO - ENG. CIVIL
Viviane S. de Figueiredo
CREA 237917

PROJETO:
**Secretaria de desenvolvimento
econômico e turismo**
PROPRIETÁRIO:
Pref. Municipal de Barracão
LOCAL:
Praça Luiz Dal'prá - Barracão/RS

FOLHA:
16/22
DATA:
22.04.2026
ESCALA:
1/75