


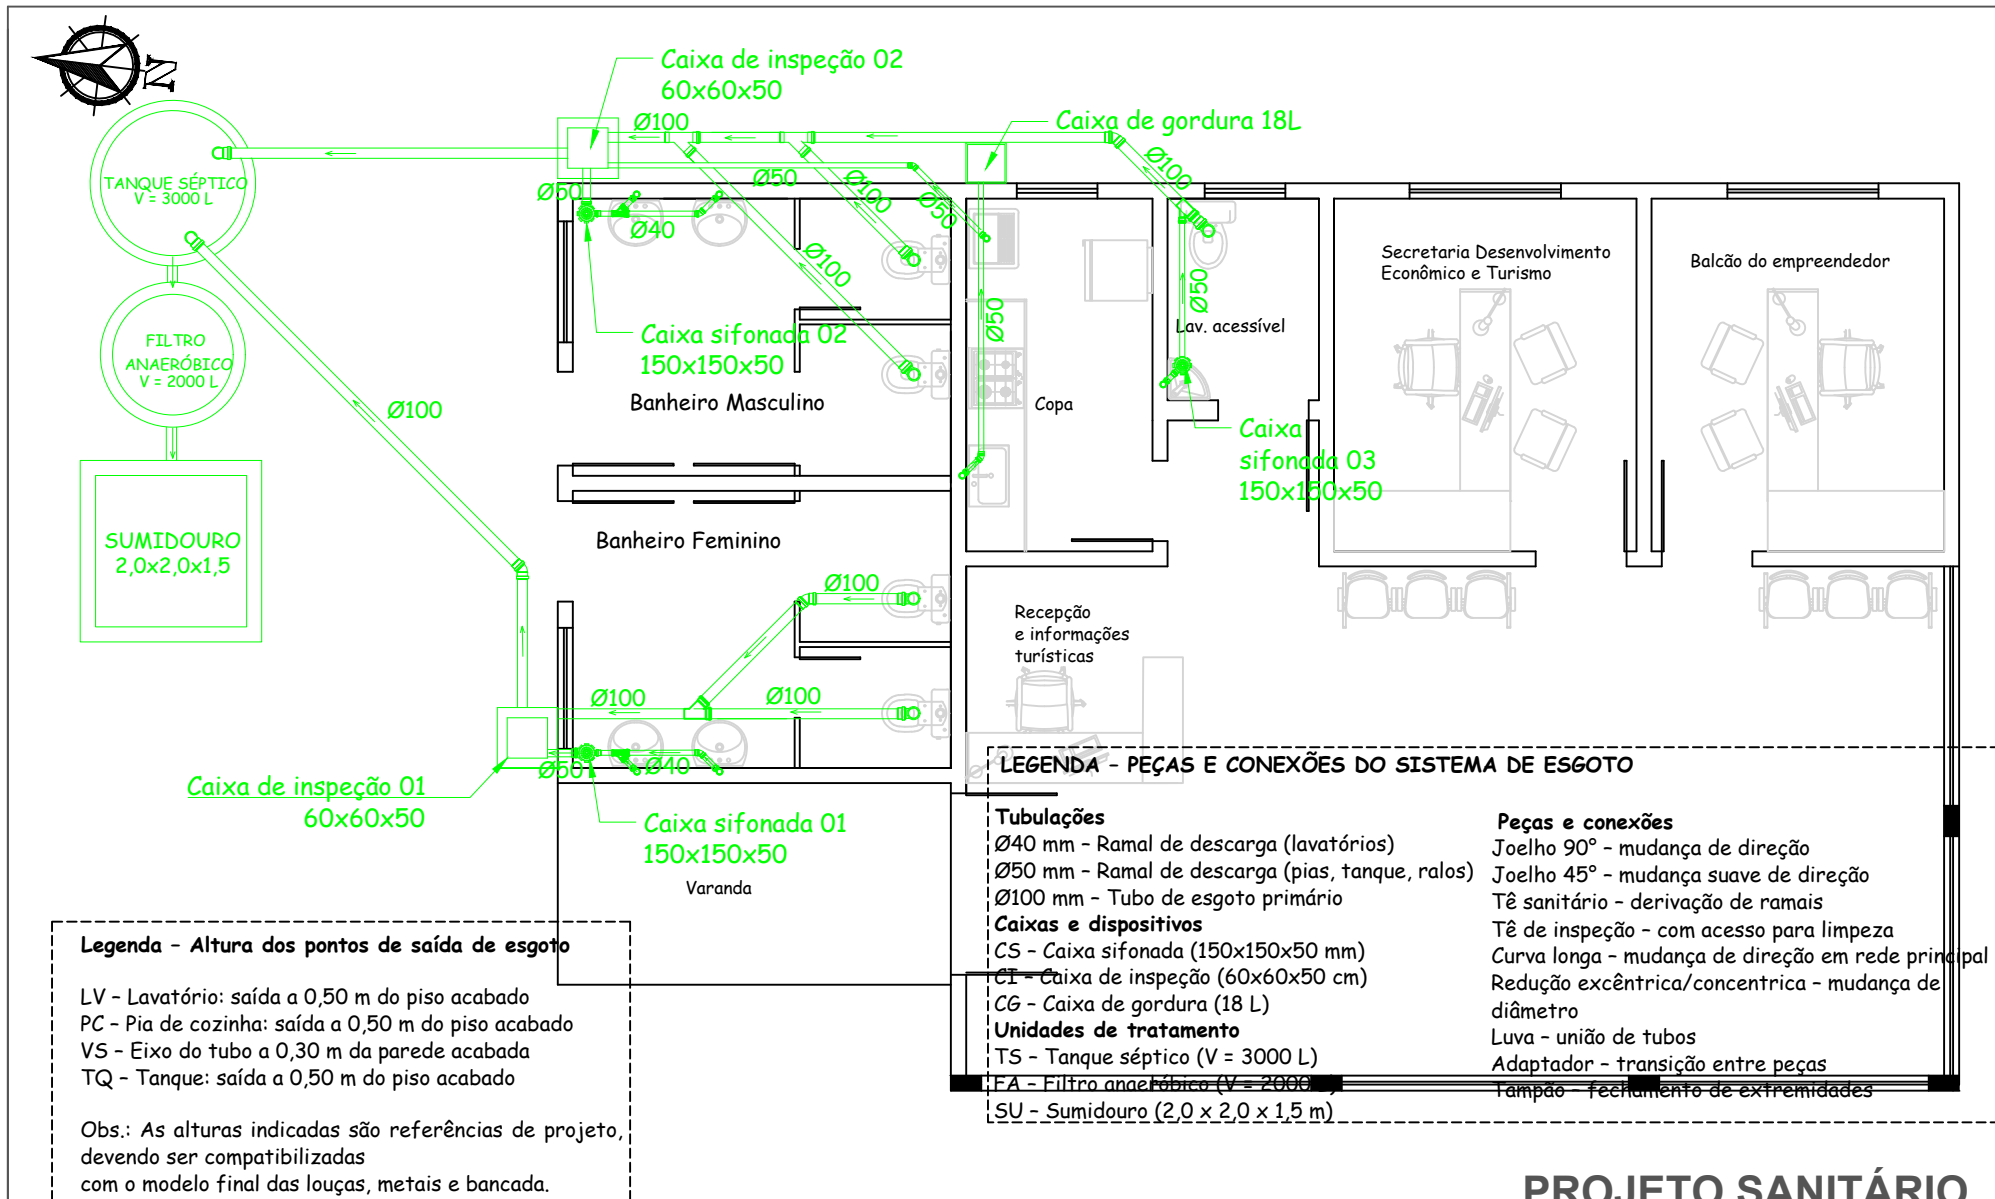

PROJETO SANITÁRIO

 	ALESSANDRA MAIOLI:75011441091 11441091 Assinado de forma digital por ALESSANDRA MAIOLI:75011441091 Data: 2026.04.22 08:08:18 -03'00' gov.br RESP. TÉCNICO - ENG. CIVIL Alessandra Maioli CREA 111718	Documento assinado digitalmente VIVIANE SIMIONI DE FIGUEIREDO Data: 22/04/2026 02:02:36-0300 Verifique em https://validar.iti.gov.br RESP. TÉCNICO - ENG. CIVIL Viviane S. de Figueiredo CREA 237917	PROJETO: Secretaria de desenvolvimento econômico e turismo PROPRIETÁRIO: Pref. Municipal de Barracão LOCAL: Praça Luiz Dal'prá - Barracão/RS	FOLHA: 17/22 DATA: 22.04.2026 ESCALA: 1/75
---	---	---	--	--