
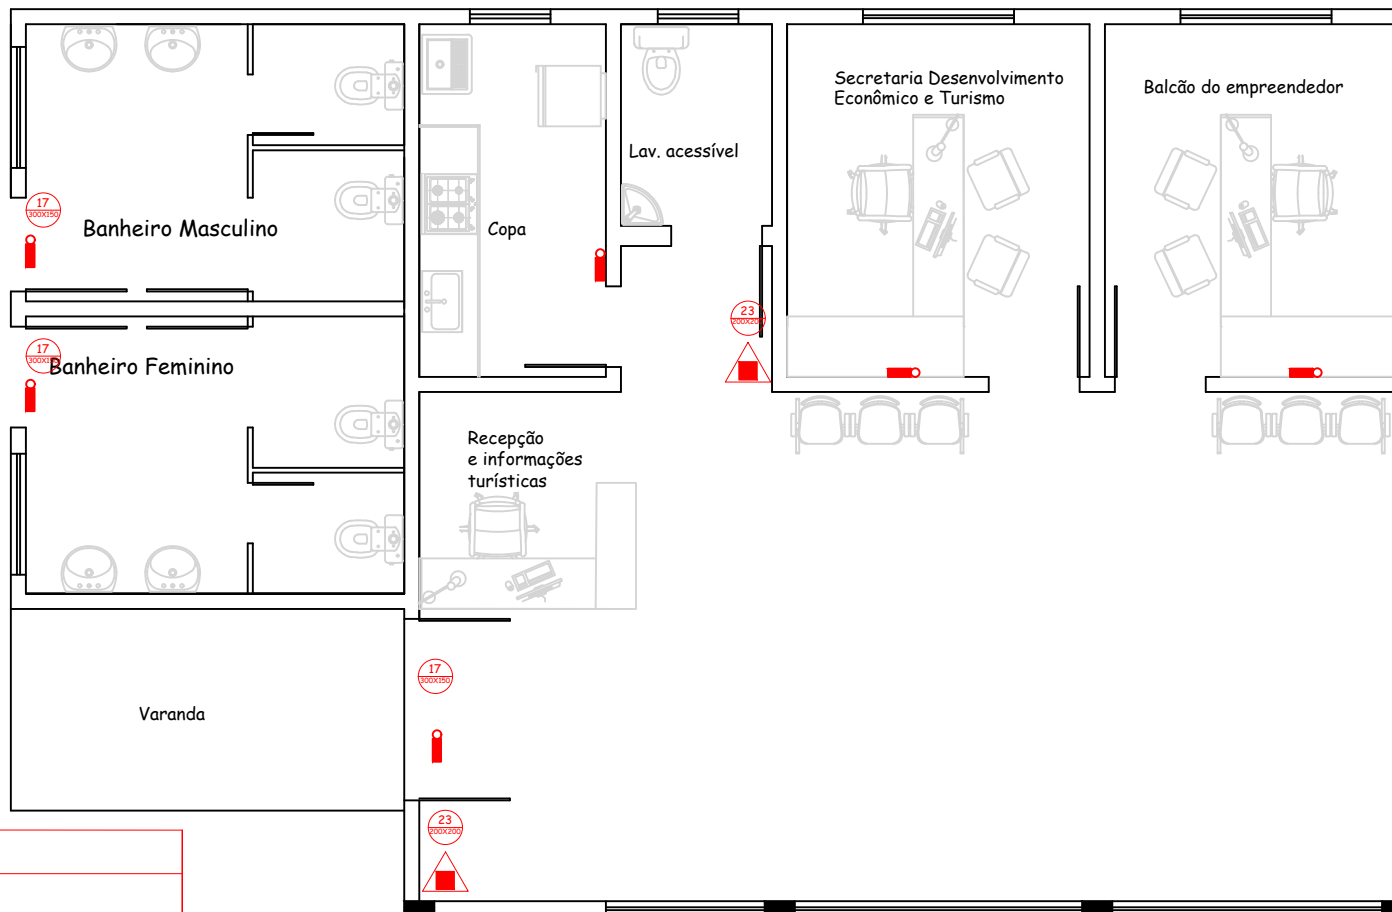


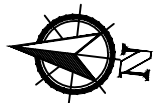

LEGENDA

	EXTINTOR PÓ QUÍMICO PQS ABC
	PONTO DE ILUMINAÇÃO DE EMERGÊNCIA
	PLACA DE SINALIZAÇÃO DE EXTINTOR
	PLACA DE SINALIZAÇÃO DE SAÍDA
	PLACA DE SINALIZAÇÃO DE SAÍDA DIREITA
	PLACA DE SINALIZAÇÃO DE SAÍDA ESQUERDA

PPCI

Assinado de
forma digital por
LUIZ CARLOS DA
SILVA:42746019000
00



ALESSAND
RA
MAIOLI:750
11441091

Assinado de forma
digital por
ALESSANDRA
MAIOLI:75011441091
Dados: 2026.04.22
08:08:52 -03'00'



RESP. TÉCNICO - ENG. CIVIL
Alessandra Maioli
CREA 111718

Documento assinado digitalmente
VIVIANE SIMIONI DE FIGUEIREDO
Data: 22/04/2026 02:03:11-0300
Verifique em <https://validar.iti.gov.br>

RESP. TÉCNICO - ENG. CIVIL
Viviane S. de Figueiredo
CREA 237917

PROJETO:
**Secretaria de desenvolvimento
econômico e turismo**

PROPRIETÁRIO:
Pref. Municipal de Barracão

LOCAL:
Praça Luiz Dal'prá - Barracão/RS

FOLHA:
18/22

DATA:
22.04.2026

ESCALA:
1/75