



DETALHE SANITÁRIO ACESSÍVEL


CONFORME ABNT NBR 9050/21

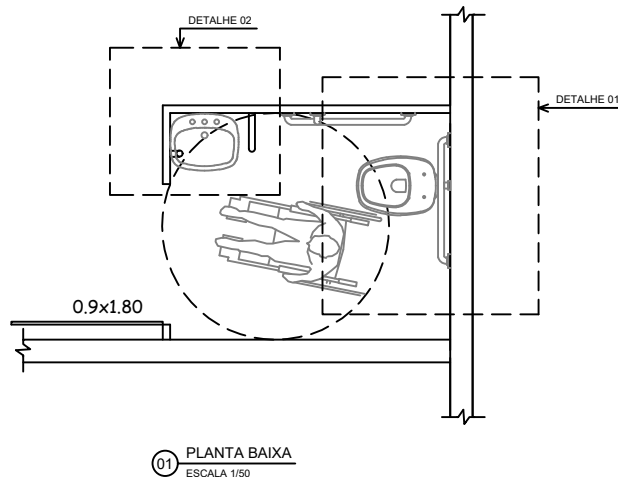

DETALHE 01

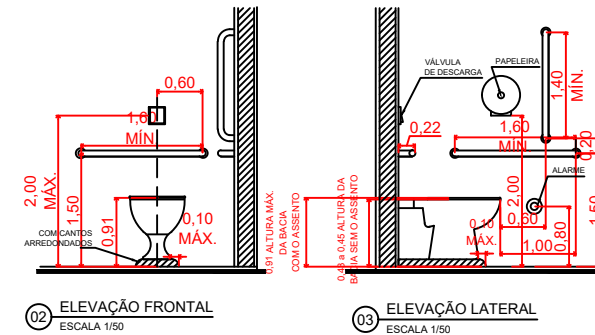

DETALHE 02

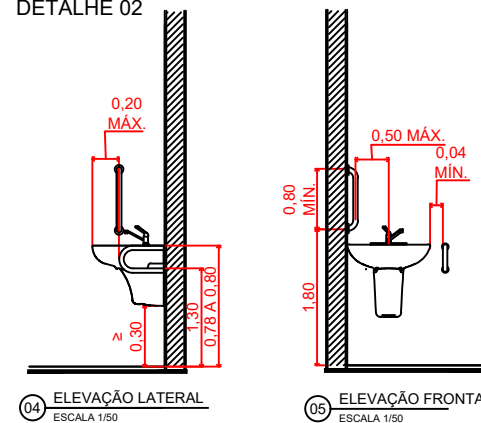

DETALHAMENTO BANHEIROS ACESSÍVEIS

LUIZ CARLOS DA SILVA-42746019
Assinado de forma digital por LUIZ CARLOS DA SILVA-42746019000



ALESSANDRA MAIOLI:75
011441091
Assinado de forma digital por ALESSANDRA MAIOLI:75011441091
Dados: 2026.04.22 08:09:59 -03'00'



RESP. TÉCNICO - ENG. CIVIL
Alessandra Maioli
CREA 111718

Documento assinado digitalmente
VIVIANE SIMIONI DE FIGUEIREDO
Data: 22/04/2026 02:04:10-0300
Verifique em <https://validar.iti.gov.br>

RESP. TÉCNICO - ENG. CIVIL
Viviane S. de Figueiredo
CREA 237917

PROJETO:
Secretaria de desenvolvimento econômico e turismo
PROPRIETÁRIO:
Pref. Municipal de Barracão
LOCAL:
Praça Luiz Dal'prá - Barracão/RS

FOLHA:
20/22
DATA:
22.04.2026
ESCALA:
1/50