



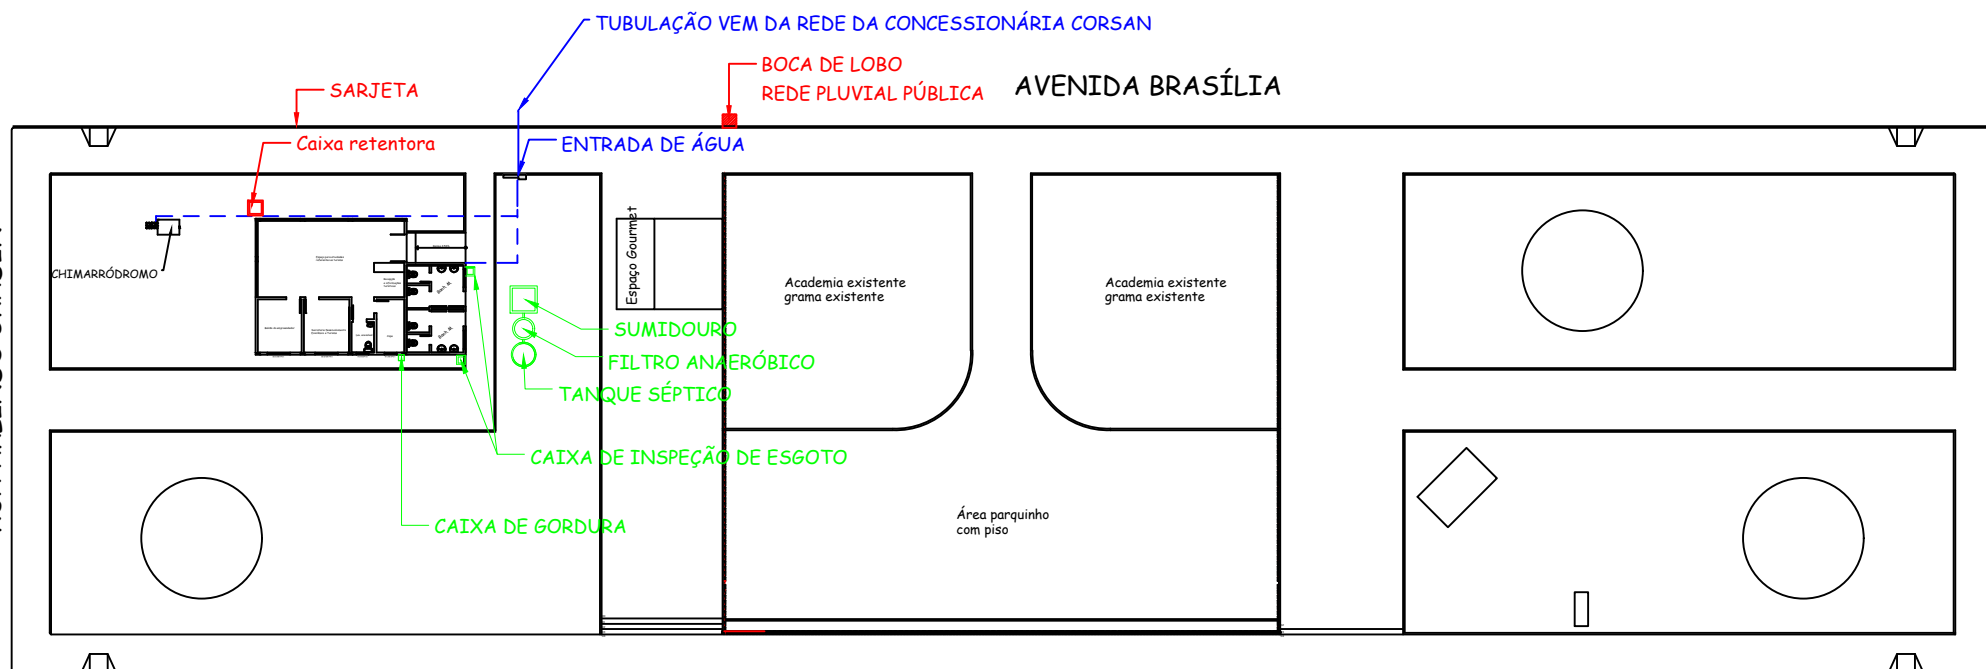

AVENIDA SILVA JARDIM

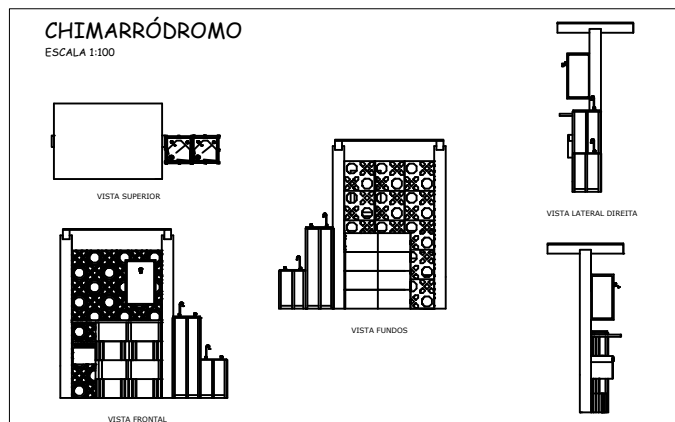

Água: PVC Ø25 mm
Esgoto: PVC Ø100 mm
Pluvial: PVC Ø100 mm

Os diâmetros e materiais das tubulações estão indicados de forma referencial nesta prancha, sendo detalhados nas pranchas específicas de cada sistema.

A localização e o diâmetro das redes públicas existentes deverão ser confirmados em campo junto à concessionária responsável antes da execução.

As profundidades, declividades e demais parâmetros executivos deverão ser verificados em campo previamente à implantação.

A execução das redes deverá seguir as normas técnicas aplicáveis e as orientações dos respectivos fabricantes.

PLANTA DE IMPLANTAÇÃO



ALESSANDRA
MAIOLI:75011441091
1441091
Assinado de forma digital por ALESSANDRA MAIOLI:75011441091
Dados: 2026.04.22 08:10:33 -03'00'

RESP. TÉCNICO - ENG. CIVIL
Alessandra Maioli
CREA 111718



Documento assinado digitalmente
VIVIANE SIMIONI DE FIGUEIREDO
Data: 22/04/2026 02:04:37-0300
Verifique em <https://validar.iti.gov.br>

RESP. TÉCNICO - ENG. CIVIL
Viviane S. de Figueiredo
CREA 237917

PROJETO:
Secretaria de desenvolvimento econômico e turismo

PROPRIETÁRIO:
Pref. Municipal de Barracão

LOCAL:
Praça Luiz Dal'prá - Barracão/RS

FOLHA:
21/22

DATA:
22.04.2026

ESCALA:
1/500