



TESOURA - TS 1
ESCALA 1:50

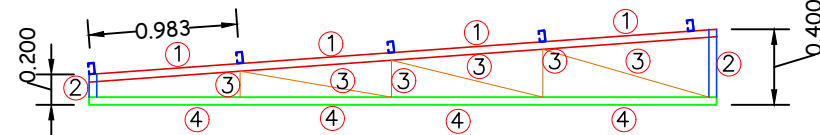


TESOURA - TS 2
ESCALA 1:50

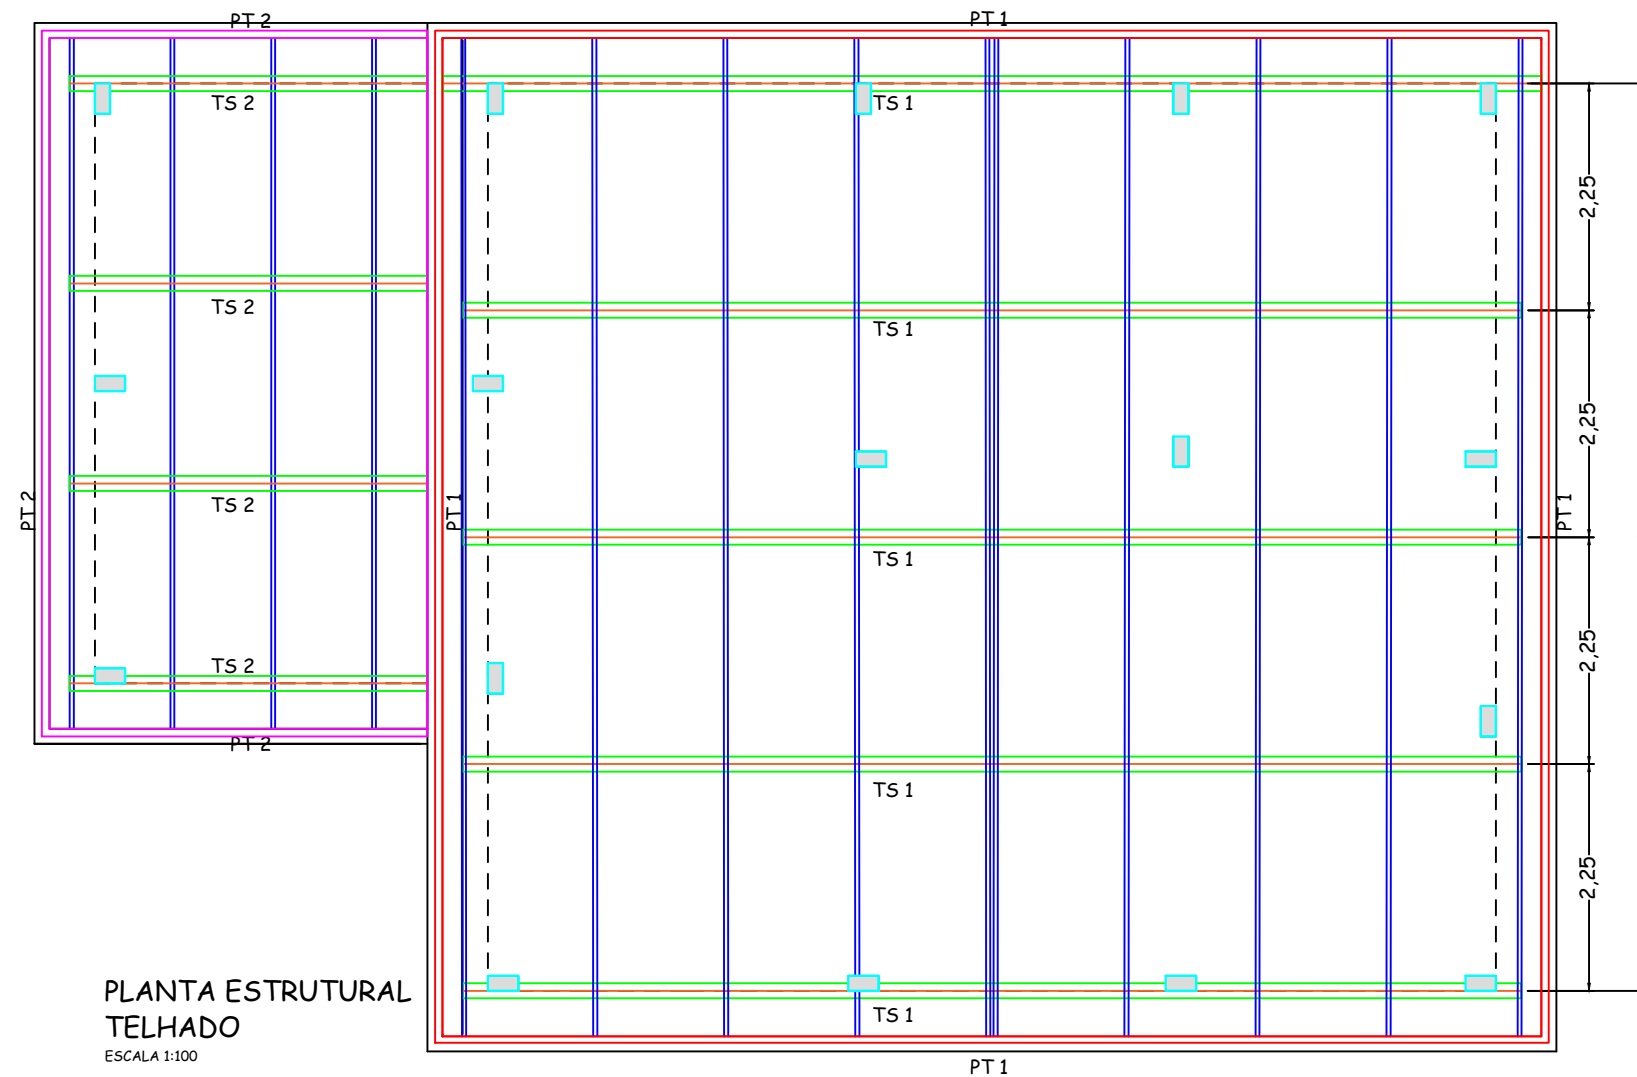

PLANTA ESTRUTURAL
TELHADO
ESCALA 1:100

SEÇÕES DAS PEÇAS


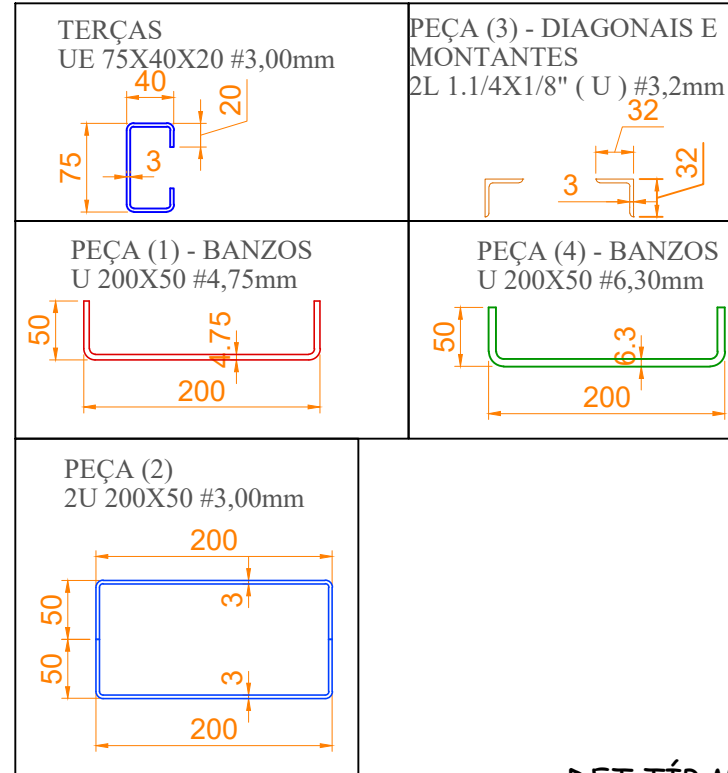


NOTAS GERAIS - ESTRUTURA METÁLICA

- As tesouras metálicas serão apoiadas sobre elementos estruturais de concreto armado (vigas e pilares), através de chapas de base e chumbadores, conforme detalhes apresentados.
- As cargas provenientes da cobertura metálica (telhas, terças, tesouras e demais componentes) foram consideradas no dimensionamento dos pilares e fundações, conforme quadro de cargas apresentado na prancha estrutural de fundações.
- As ligações entre os elementos metálicos serão executadas por solda, conforme detalhes típicos indicados, devendo seguir as boas práticas de fabricação e montagem.
- Os apoios da estrutura metálica nos elementos de concreto deverão ser executados com chumbadores metálicos (barra rosca) fixados com adesivo químico ou sistema equivalente, garantindo adequada ancoragem e transferência de esforços.
- Toda a estrutura metálica deverá receber tratamento de superfície com limpeza adequada, aplicação de fundo anticorrosivo e pintura de acabamento, garantindo a durabilidade do sistema.
- A execução da estrutura metálica deverá seguir rigorosamente as normas técnicas aplicáveis e ser realizada por profissional habilitado.


DET TÍP CHAPA BASE

ESCALA 1:10

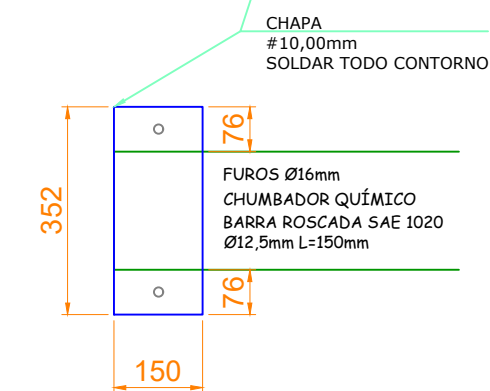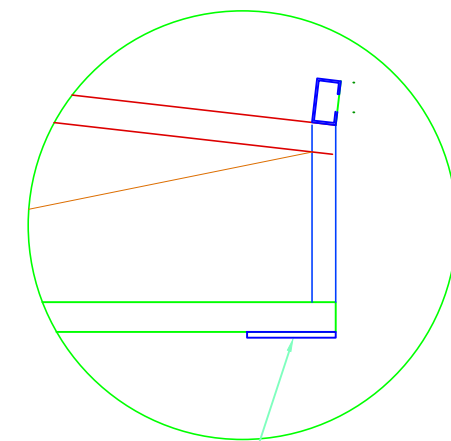


DET TÍP MONTANTES E DIAGONAIS

ESCALA 1:10

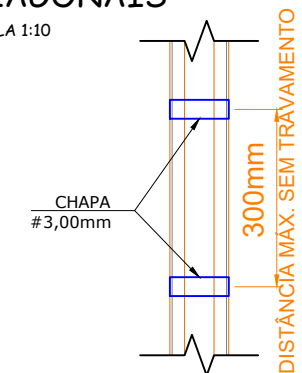

DETALHE BARRA ROSCADA Ø12,5

ESCALA 1:7,5

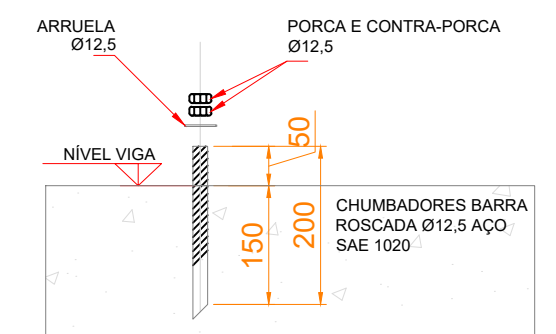

ESTRUTURAS METÁLICAS TELHADO

ALESSANDRA
MAIOLI:7501
1441091

RESP. TÉCNICO - ENG. CIVIL
Alessandra Maioli
CREA 111718



Documento assinado digitalmente
VIVIANE SIMIONI DE FIGUEIREDO
Data: 22/04/2026 02:05:03-0300
Verifique em <https://validar.iti.gov.br>

RESP. TÉCNICO - ENG. CIVIL
Viviane S. de Figueiredo
CREA 237917

LUIZ CARLOS DA
SILVA:42746019
000

Assinado de forma
digital por LUIZ
CARLOS DA
SILVA:42746019000

SF
ENGENHARIA



PROJETO:
Secretaria de desenvolvimento
econômico e turismo

PROPRIETÁRIO:
Pref. Municipal de Barracão

LOCAL:
Praça Luiz Dal'prá - Barracão/RS

FOLHA:
22/22

DATA:
22.04.2026

ESCALA:
-/-