





 ENGENHARIA	PROJETO:	CENTRO DE CONVIVÊNCIA	PROPRIETÁRIO:	PREFEITURA MUNICIPAL
	PRANCHA:	PLANTA DE SITUAÇÃO E LOCALIZAÇÃO		
	LOCAL:	RUA ERNESTO BERGAMO - QUADRA 50 - LOTE 09 - BARRACÃO/ RS		
	RESPONSÁVEL TÉCNICO:	Eng. Civil Alessandra Maioli CREA 111718		
	Eng. Civil Viviane S. de Figueiredo CREA 237917		FOLHA:	01/12
			DATA:	01.07.2026
			ESCALA:	1/750

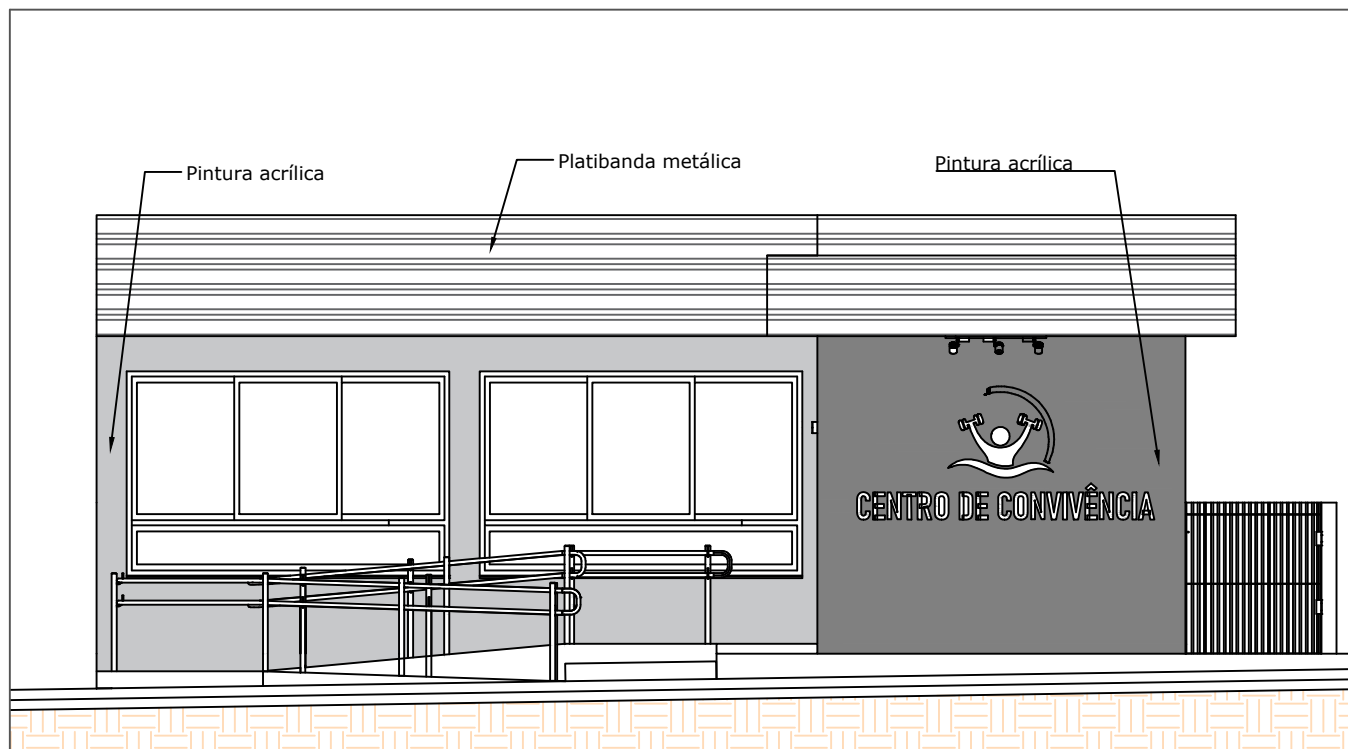




FACHADAS SUL

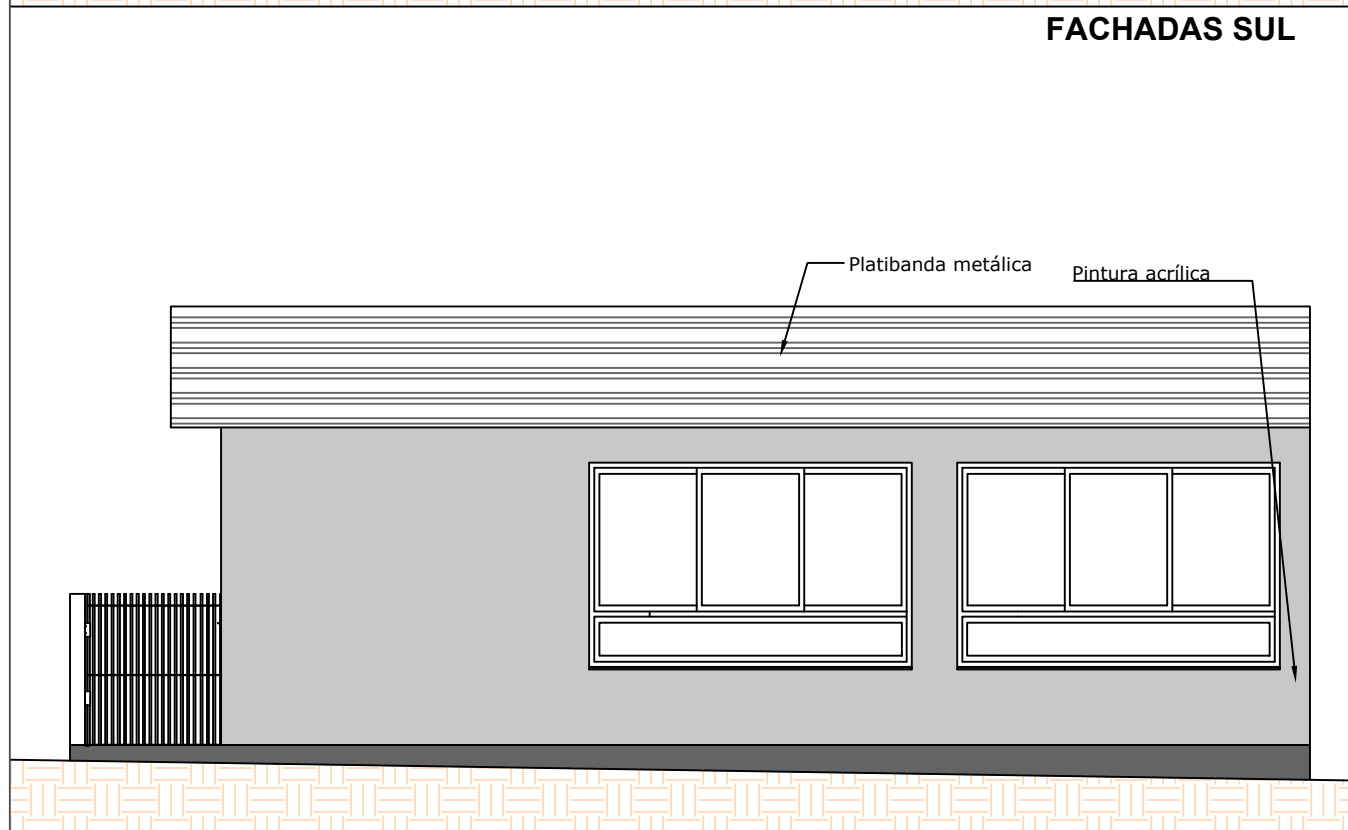


FACHADAS NORTE

 SF ENGENHARIA	PROJETO:	CENTRO DE CONVIVÊNCIA	PROPRIETÁRIO:	PREFEITURA MUNICIPAL
	PRANCHA:	FACHADAS NORTE E SUL	FOLHA:	03/12
	LOCAL:	RUA ERNESTO BERGAMO - QUADRA 50 - LOTE 09 - BARRAÇÃO/RS	DATA:	01.07.2026
	RESPONSÁVEL TÉCNICO:	Eng. Civil Alessandra Maioli CREA 111718	Eng. Civil Viviane S. de Figueiredo CREA 237917	ESCALA:

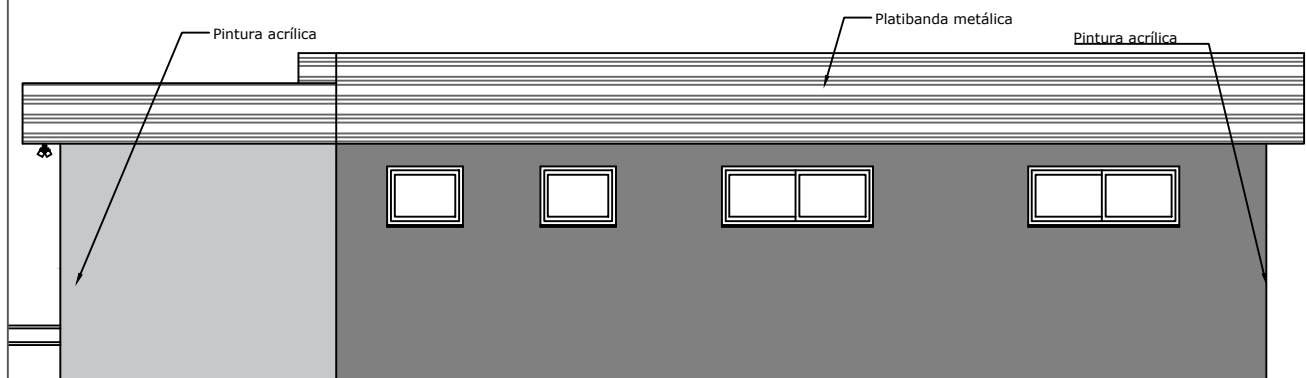

FACHADAS LESTE

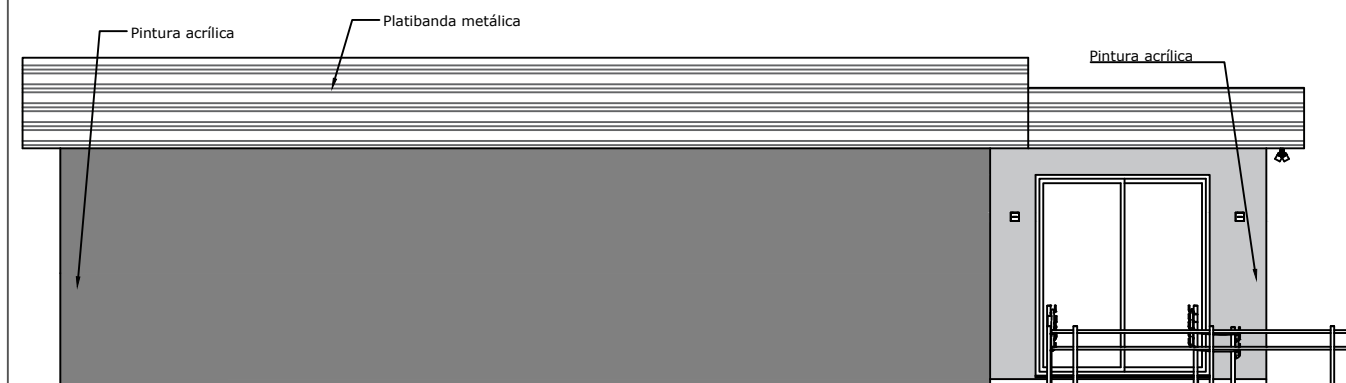

FACHADAS OESTE



ENGENHARIA



RESPONSÁVEL
TÉCNICO:

PROJETO:

CENTRO DE CONVIVÊNCIA

PRANCHA:

FACHADAS LESTE E OESTE

LOCAL:

RUA ERNESTO BERGAMO - QUADRA 50 - LOTE 09 - BARRACÃO/RS

PROPRIETÁRIO:

PREFEITURA MUNICIPAL

FOLHA:

04/12

DATA:


01.07.2026

ESCALA:


1/100

Eng. Civil Alessandra Maioli
CREA 111718

Eng. Civil Viviane S. de Figueiredo
CREA 237917

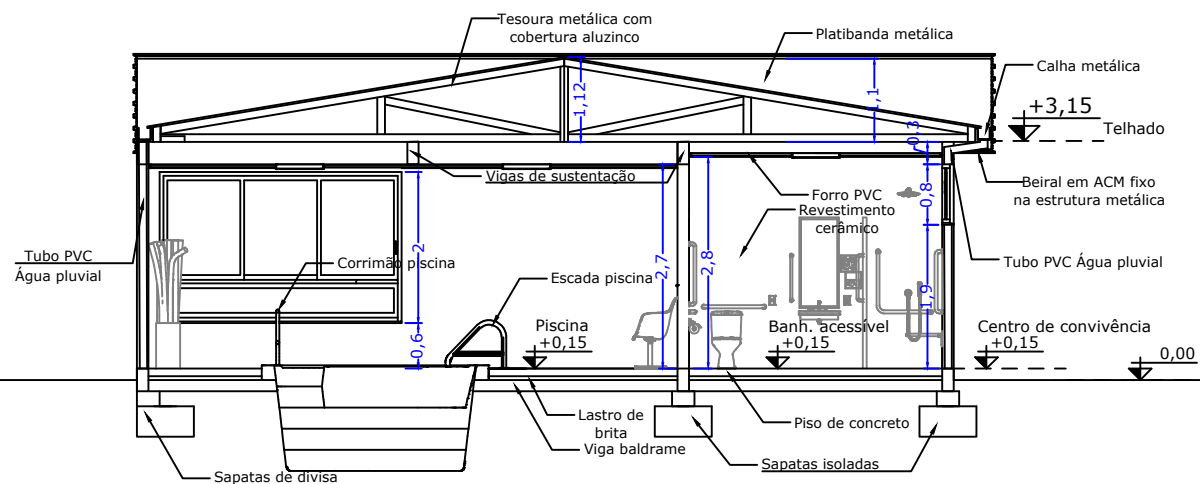

CORTE AA

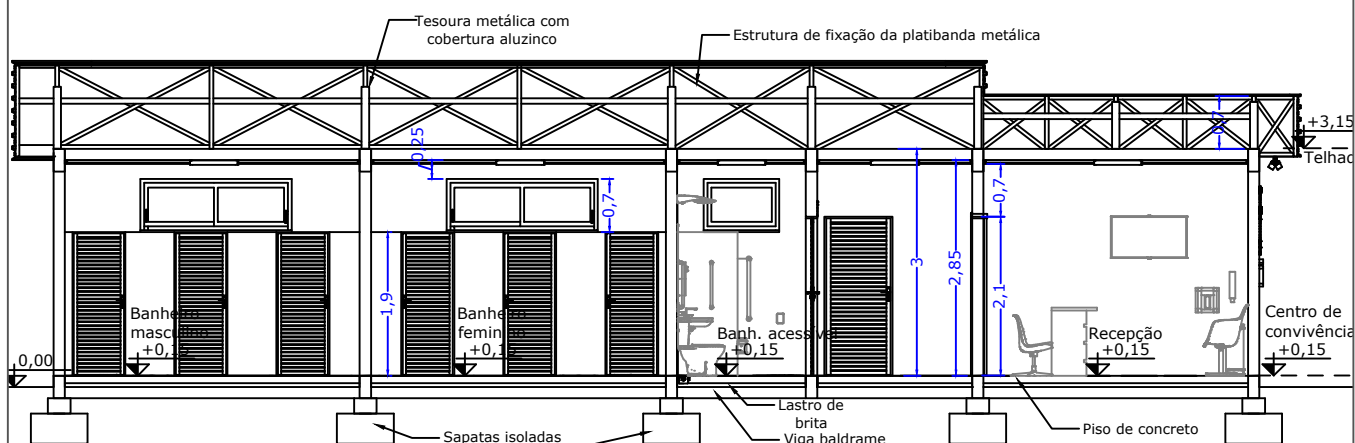

CORTE BB



ENGENHARIA



RESPONSÁVEL
TÉCNICO:

PROJETO:

CENTRO DE CONVIVÊNCIA

PRANCHA:

CORTES

LOCAL:

RUA ERNESTO BERGAMO - QUADRA 50 - LOTE 09 - BARRACÃO/ RS

PROPRIETÁRIO:

PREFEITURA MUNICIPAL

FOLHA:

05/12

DATA:


01.07.2026

ESCALA:


1/100

Eng. Civil Alessandra Maioli
CREA 111718



Eng. Civil Viviane S. de Figueiredo
CREA 237917

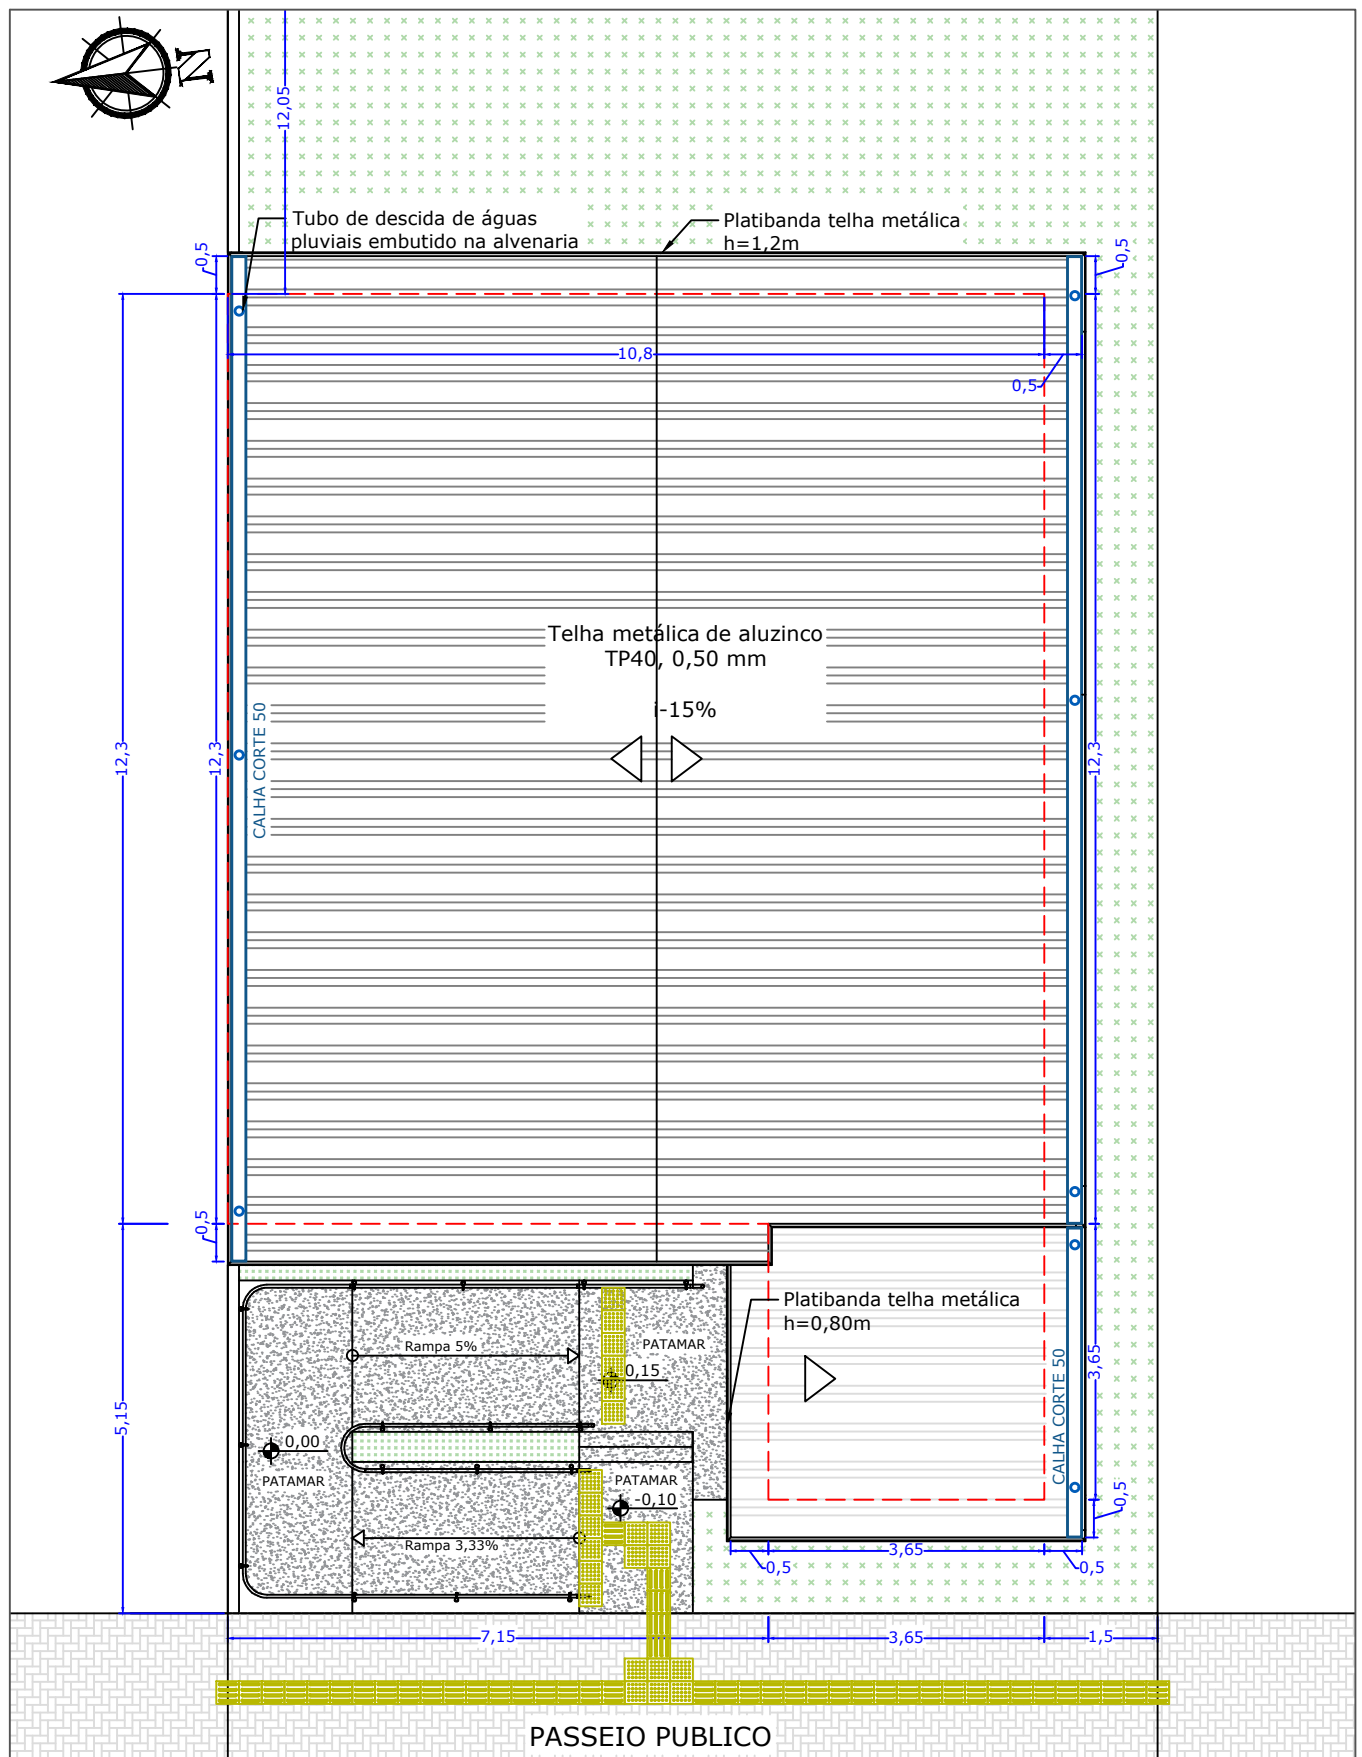

	PROJETO:	CENTRO DE CONVIVÊNCIA	PROPRIETÁRIO:	PREFEITURA MUNICIPAL
	PRANCHA:	PROJETO DE LOCAÇÃO E COBERTURA		FOLHA:
	LOCAL:	RUA ERNESTO BERGAMO - QUADRA 50 - LOTE 09 - BARRACÃO/ RS		DATA:
	RESPONSÁVEL TÉCNICO:	Eng. Civil Alessandra Maioli CREA 111718	Eng. Civil Viviane S. de Figueiredo CREA 237917	06/12 01.07.2026 ESCALA: 1/100

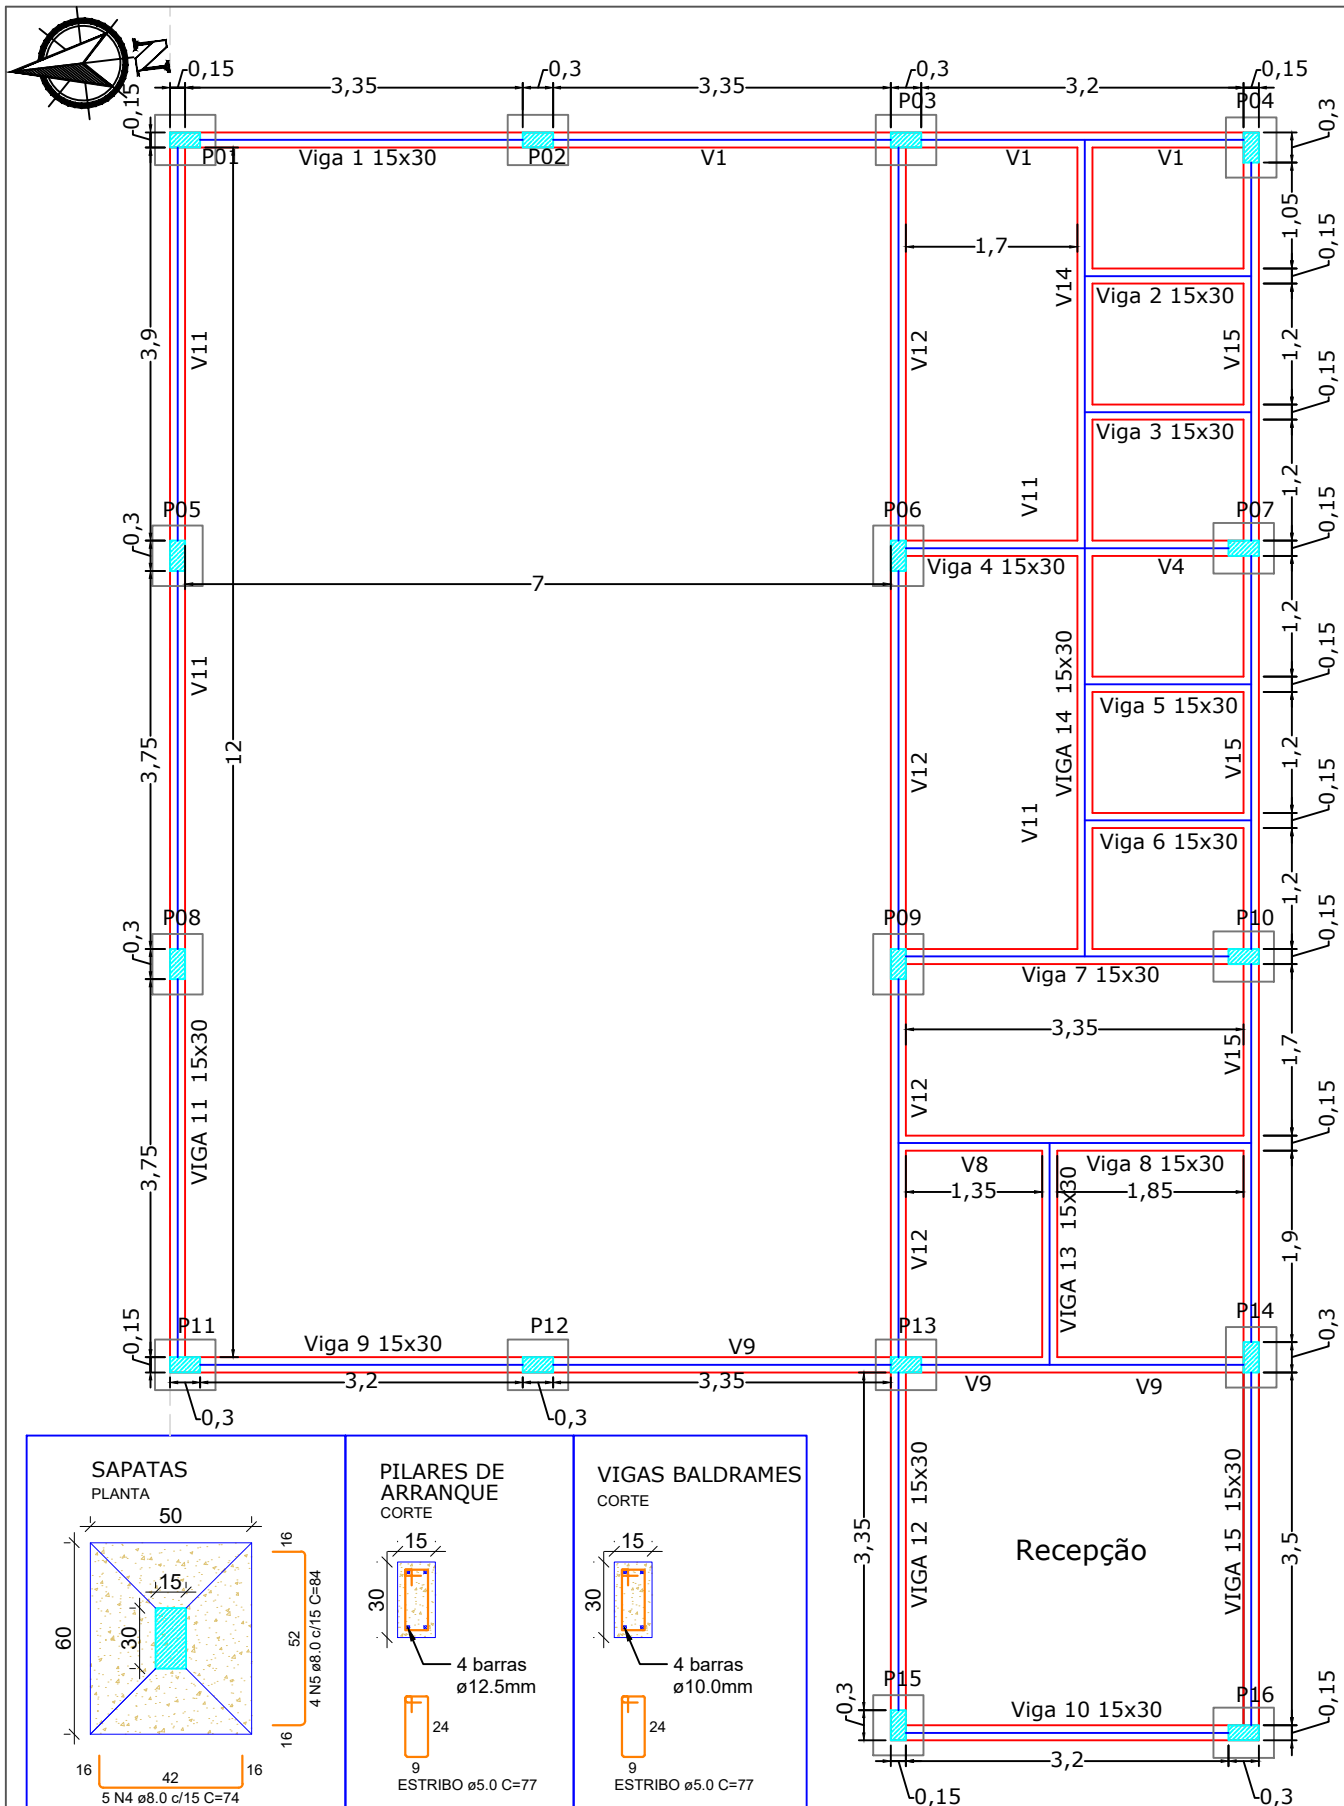

 	PROJETO:	CENTRO DE CONVIVÊNCIA		PROPRIETÁRIO:	PREFEITURA MUNICIPAL
	PRANCHA:	PLANTA DE FORMAS - FUNDAÇÃO			
	LOCAL:	RUA ERNESTO BERGAMO - QUADRA 50 - LOTE 09 - BARRACÃO/ RS			
	RESPONSÁVEL TÉCNICO:	Eng. Civil Alessandra Maioli CREA 111718	Eng. Civil Viviane S. de Figueiredo CREA 237917	FOLHA:	07/12
				DATA:	01.07.2026
				ESCALA:	1/75

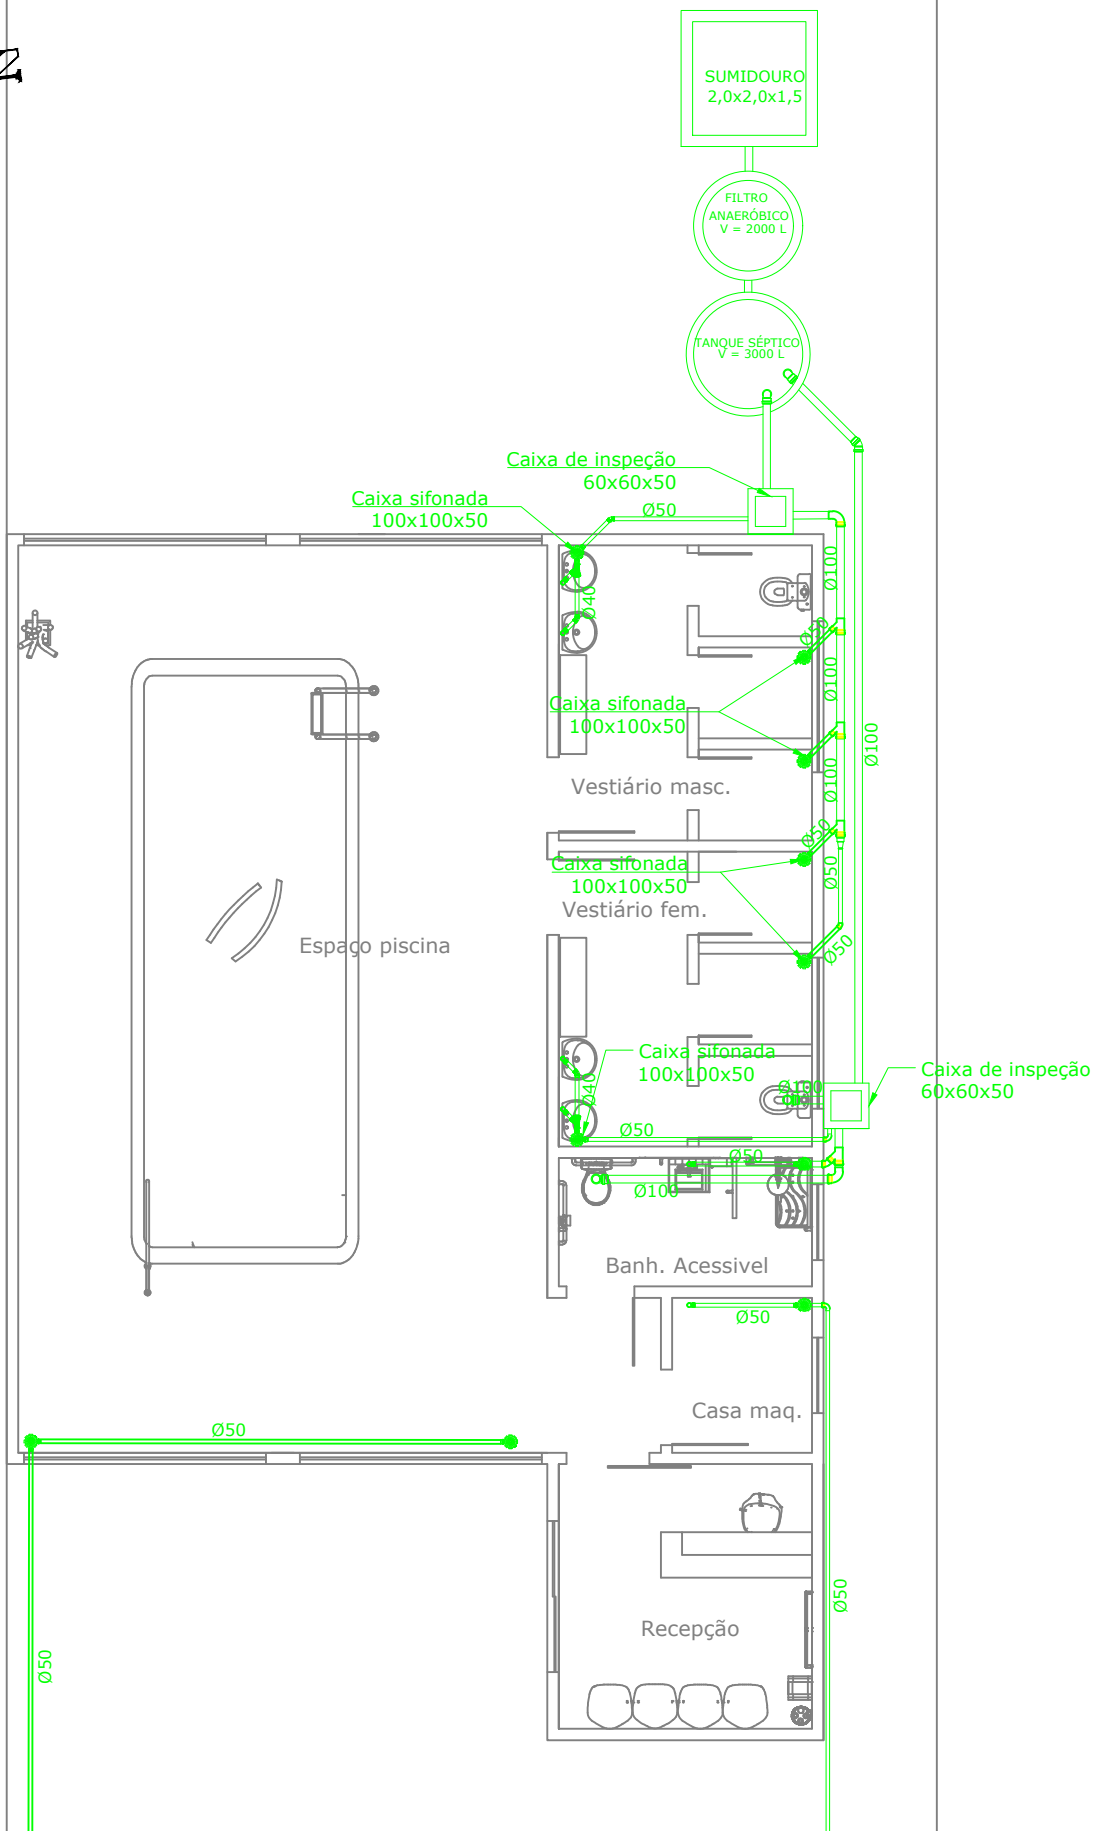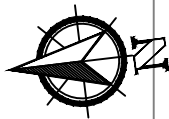

RESPONSÁVEL
TÉCNICO:

PROJETO:

CENTRO DE CONVIVÊNCIA

PRANCHA:

PROJETO SANITÁRIO

LOCAL:

RUA ERNESTO BERGAMO - QUADRA 50 - LOTE 09 - BARRACÃO/ RS

PROPRIETÁRIO:

PREFEITURA MUNICIPAL

FOLHA:

10/12

DATA:

01.07.2026

ESCALA:

1/100

Eng. Civil Alessandra Maioli
CREA 111718

Eng. Civil Viviane S. de Figueiredo
CREA 237917

