


PLANTA BAIXA MOBILIADA

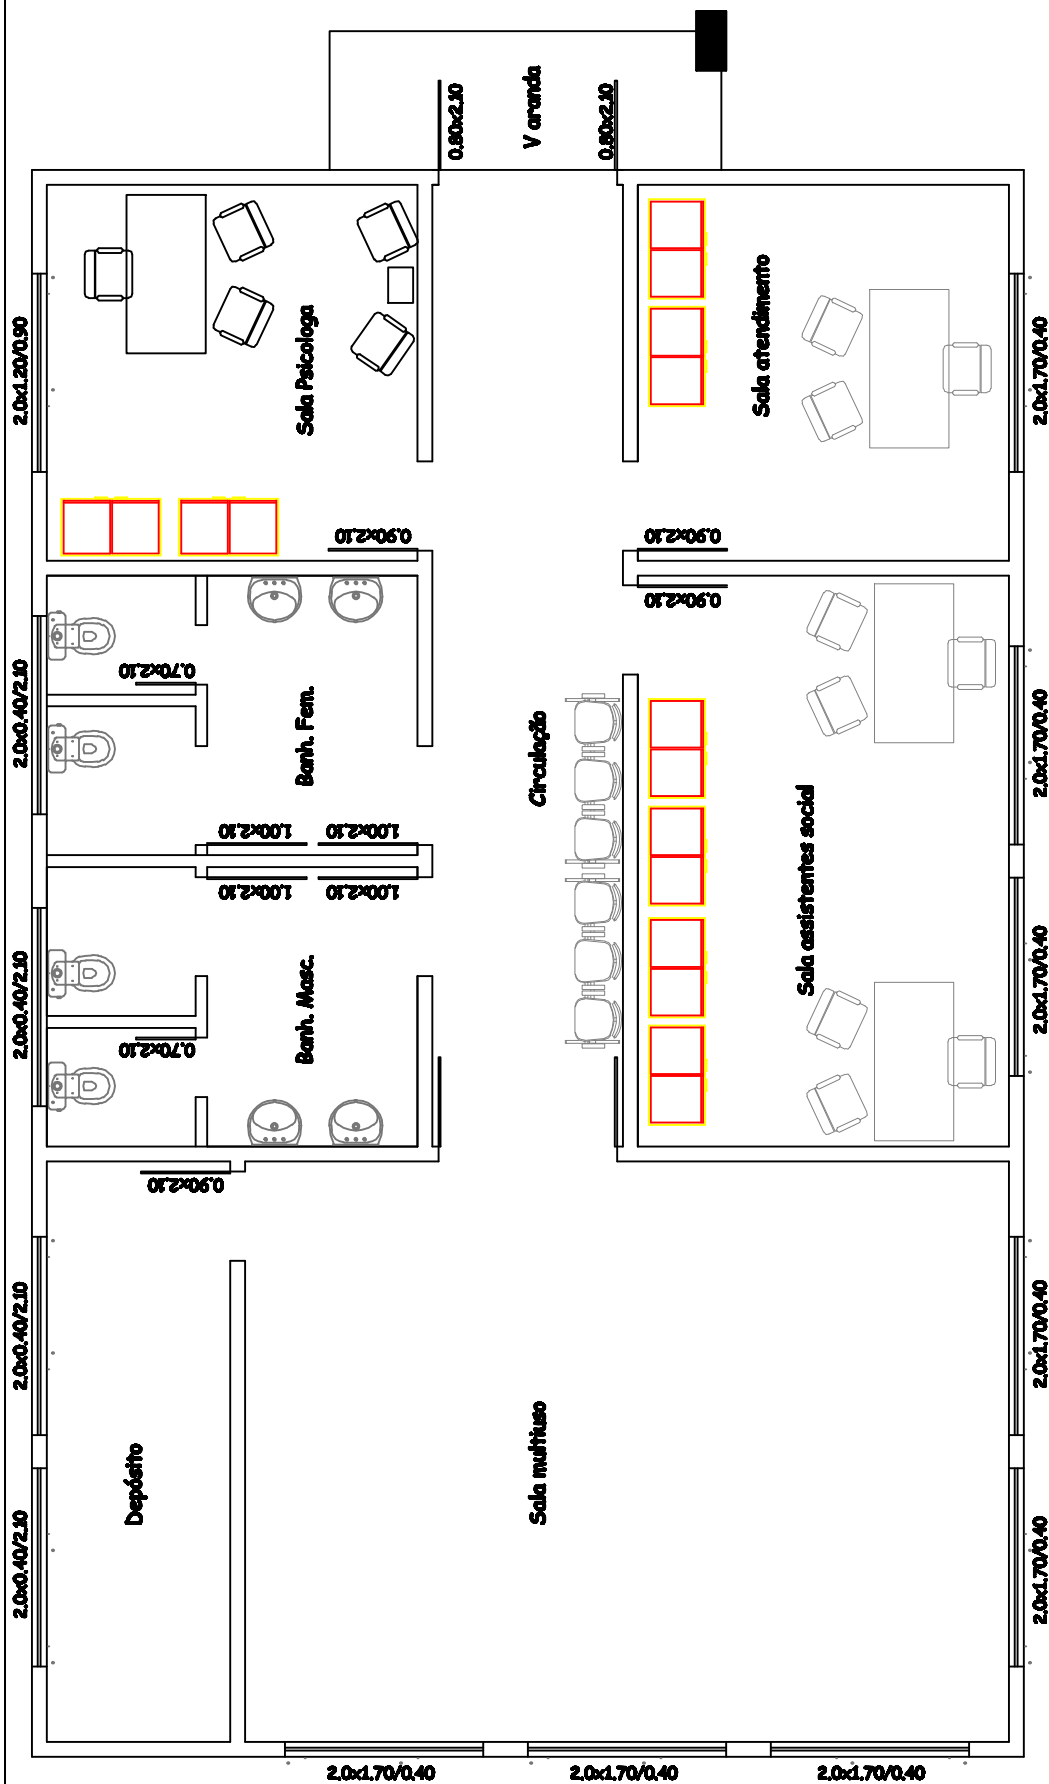

	Alessandra Mobili	
	Projeto	2008
	TÍTULO: Edificação GRAS	
	Obra	2008
	OBRA: AMPLIAÇÃO	
	Proprietário	Prof. Municipal de Berrado
	PROPRIETÁRIO: Prof. Municipal de Berrado	
	Responsável	
01		