
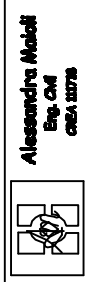


PLANTA BAIXA COTADA

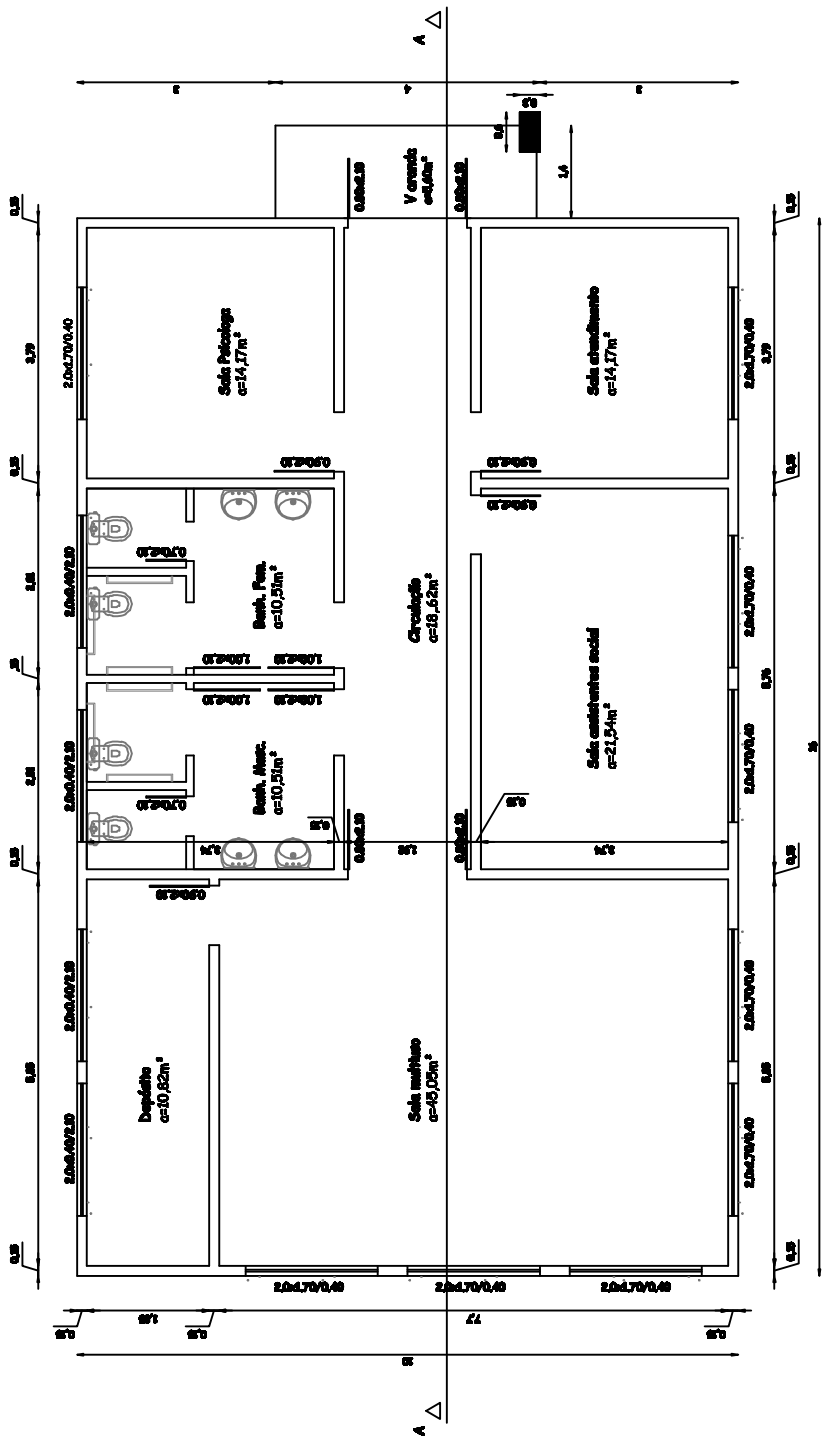

Alessandra Molli
Eng. Civil
CREA 13778

TÍTULO: Edificação GRAS
OBRA: AMPLIAÇÃO
PROPRIETÁRIO: Prof. Municipal de Barrado

Proprietário: _____
Responsável: _____

Scale	1:100
Scale	1:75
Area Total	165.60m²
Project	02