


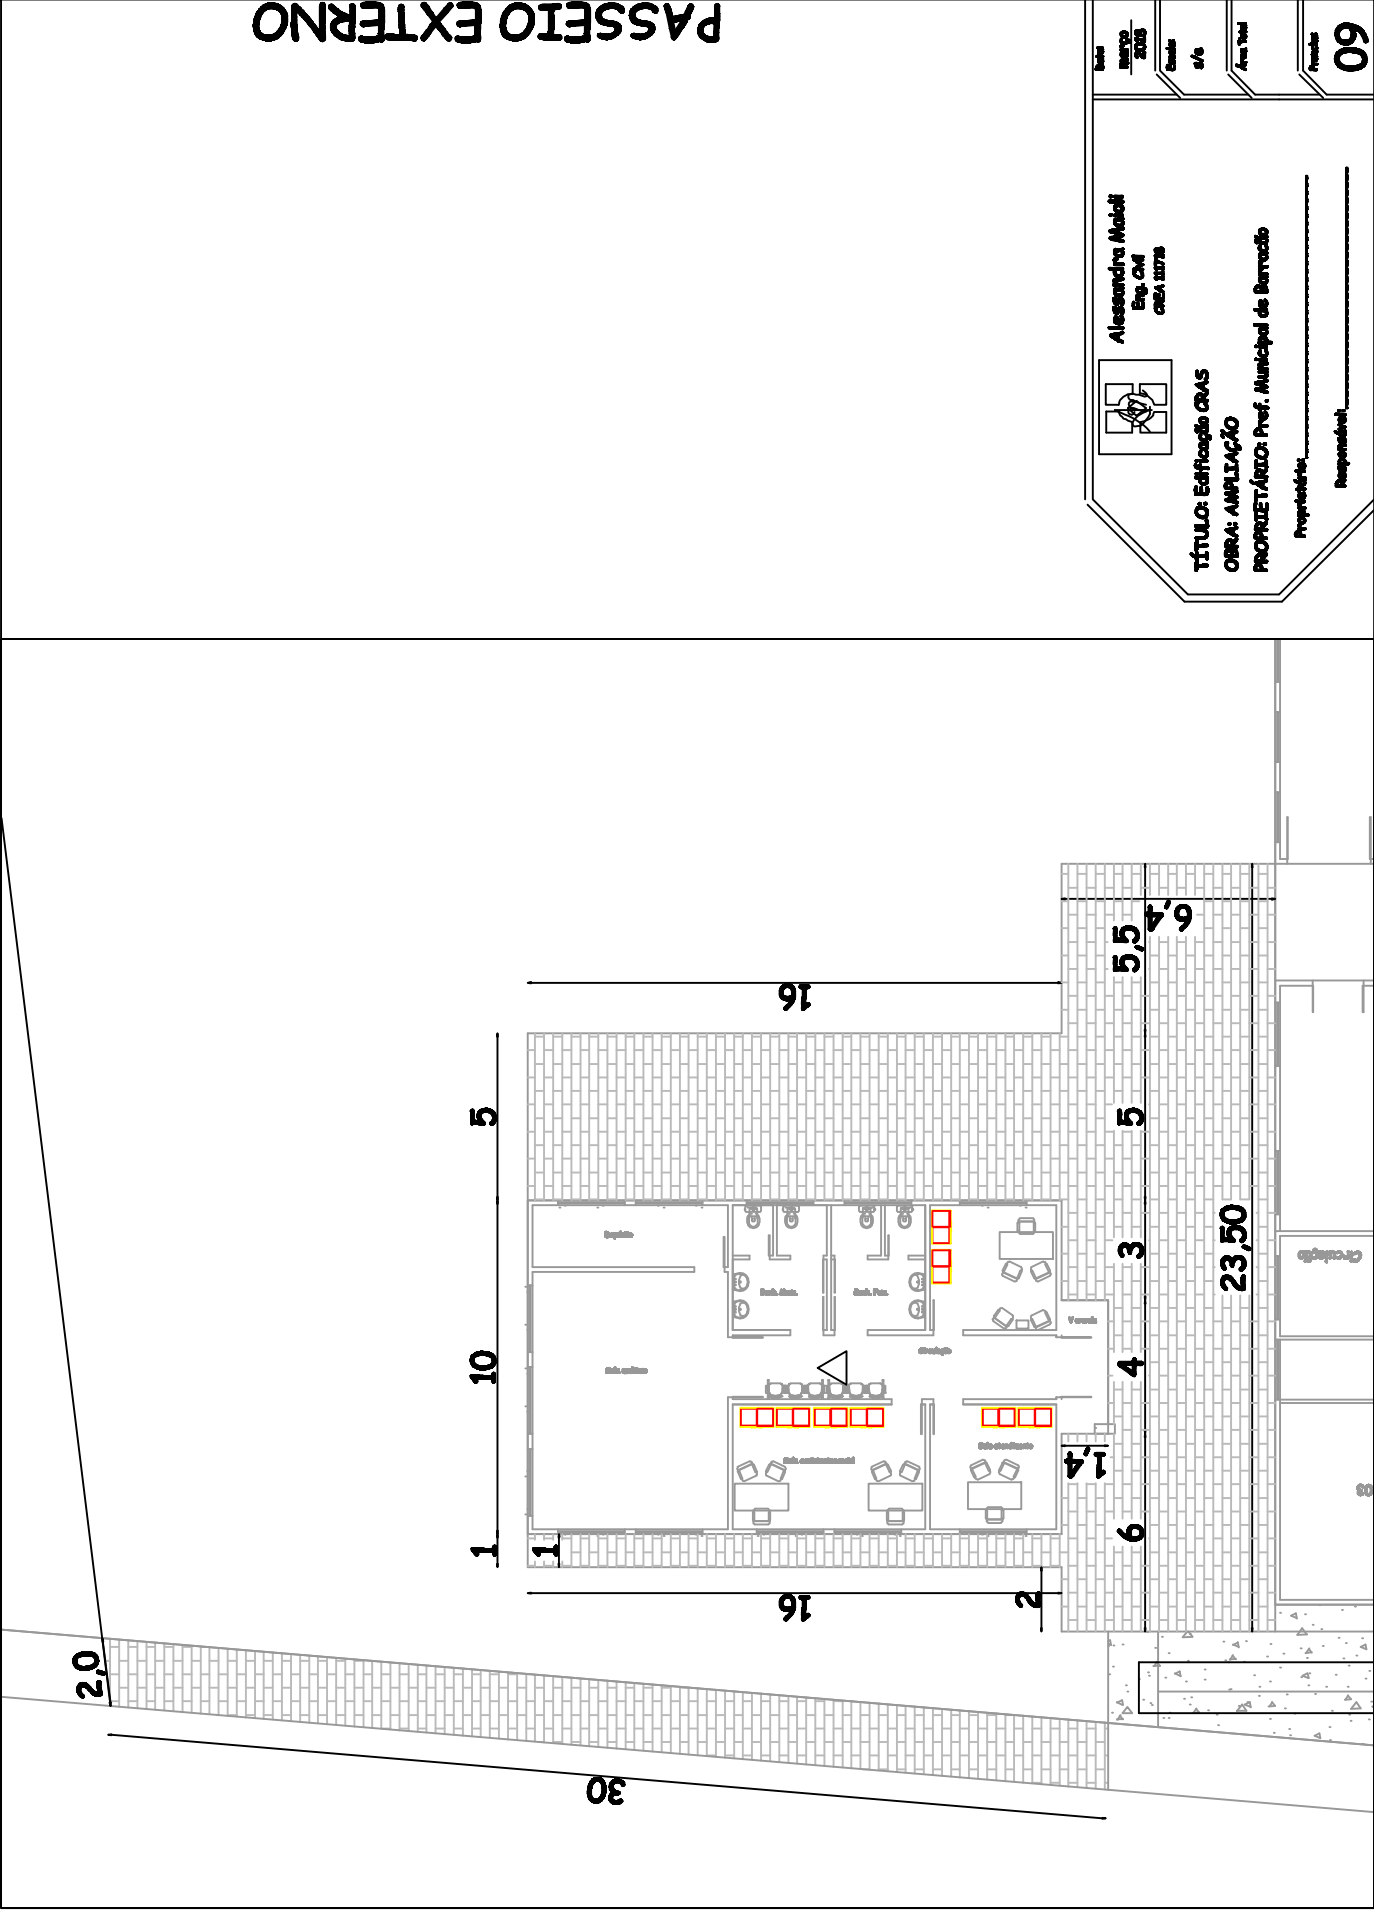

|                                                                                        |  |
|----------------------------------------------------------------------------------------|--|
| Alexandre Mello<br>Eng. Civil<br>CREA 13778                                            |  |
| TÍTULO: Edificação CRAS<br>OBRA: AMPLIAÇÃO<br>PROPRIETÁRIO: Prof. Municipal de Berrado |  |
| Proprietário: _____<br>Responsável: _____                                              |  |
| 09                                                                                     |  |
| Data: _____<br>Folha: _____<br>Total: _____                                            |  |