

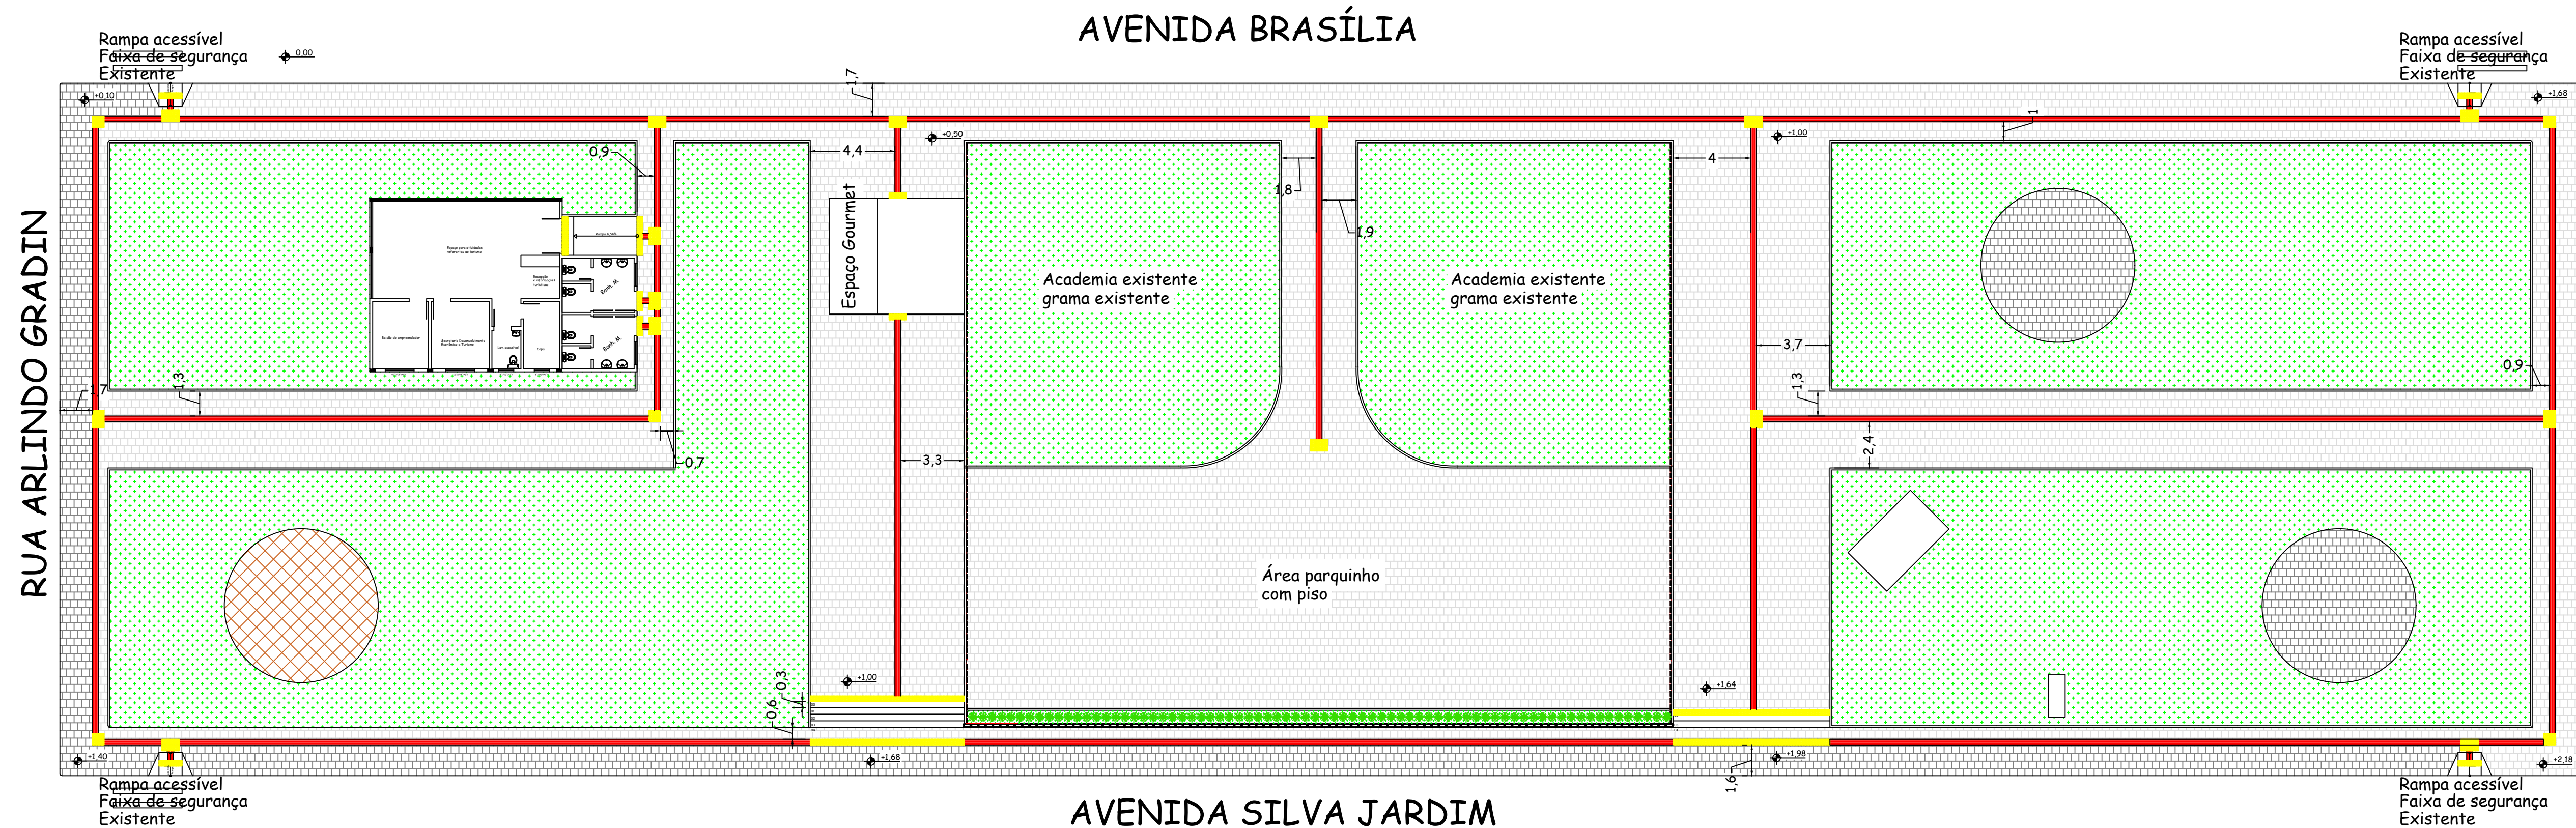


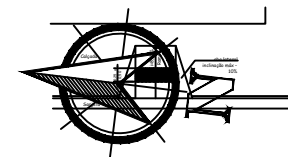


- GRAMA
- PISO INTERTRAVADO
- PISO TÁTIL ALERTA
- PISO TÁTIL DIRECIONAL

RUA LAURINDO DE LIMA JACOBI

AVENIDA BRASÍLIA


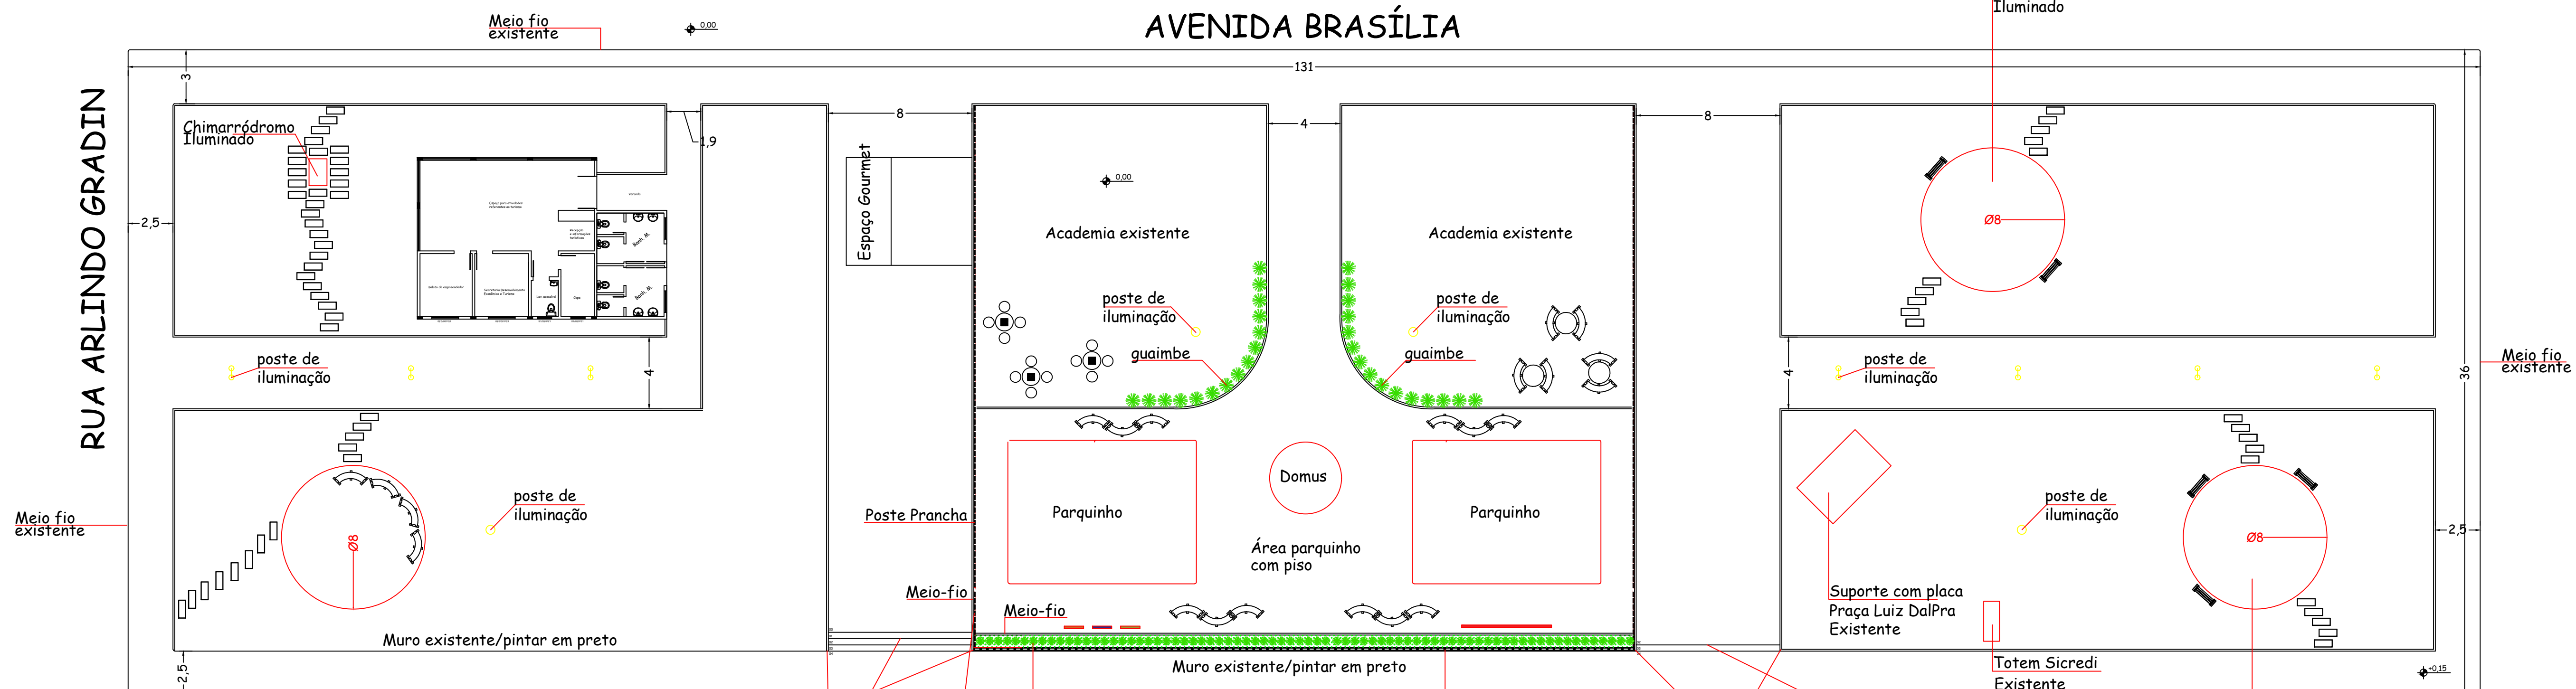


MOBILIÁRIO SOLTO




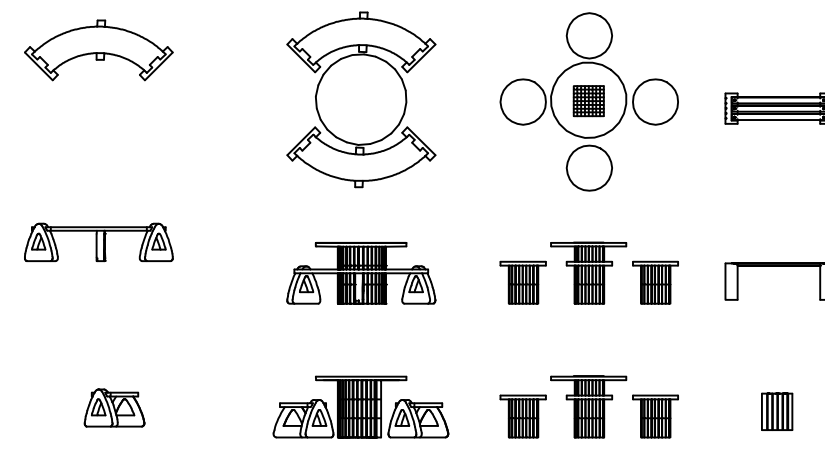


Equipamentos para neurodivergente

- Metáfone
- Placas em libra
- Painel zigzag
- Circuito de aprendizagem

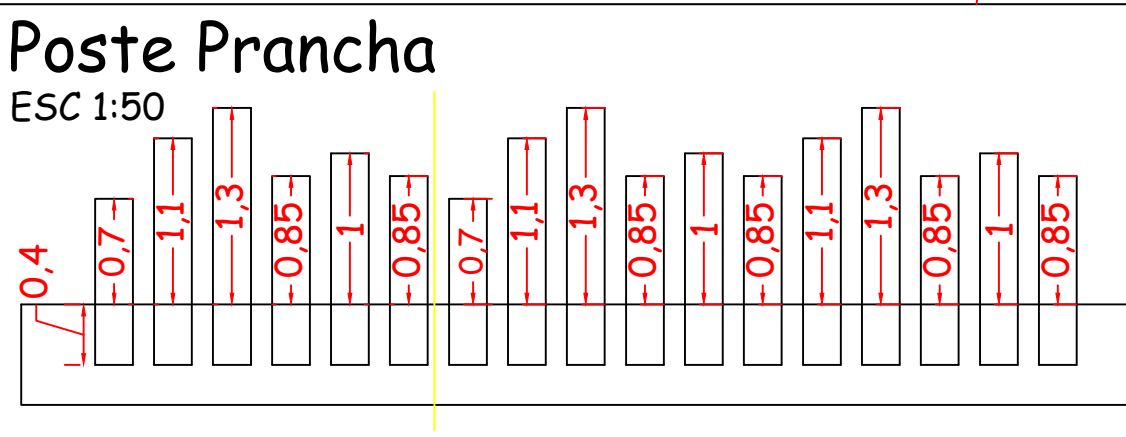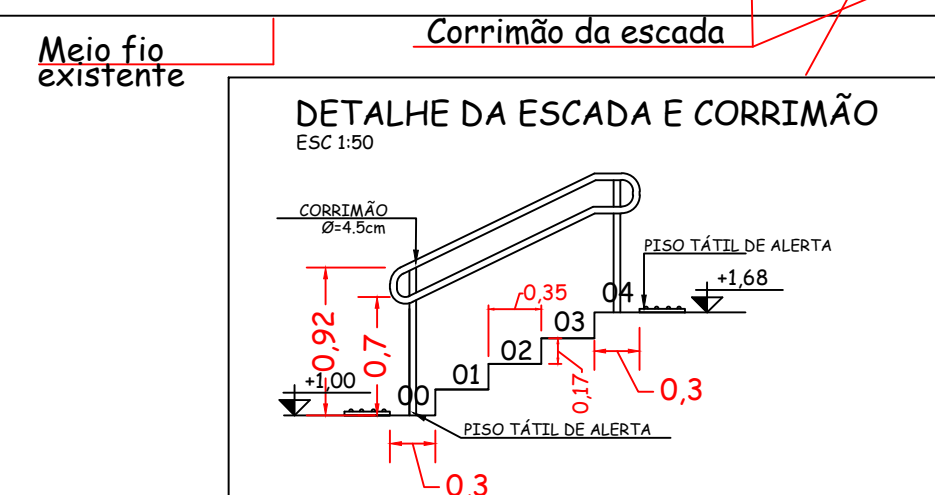

AVENIDA SILVA JARDIM

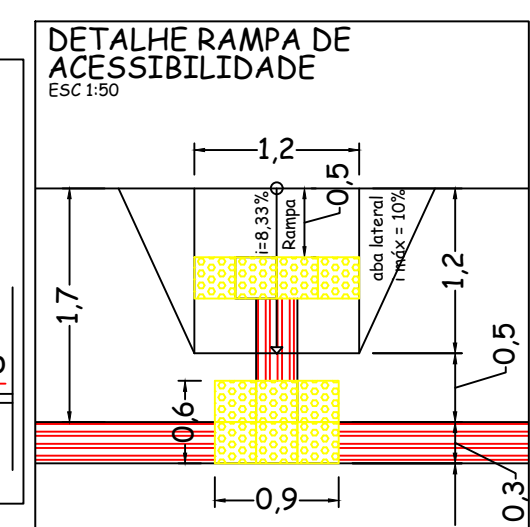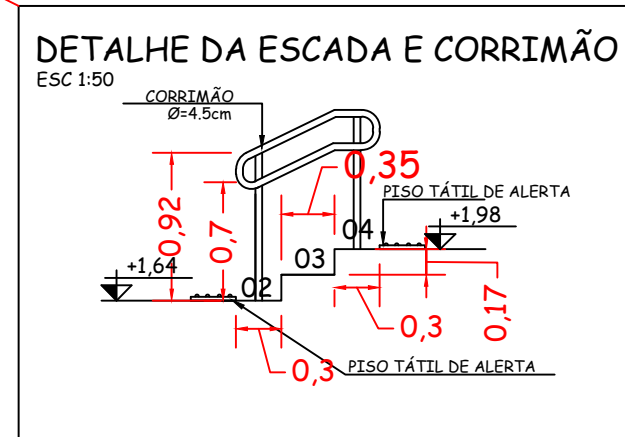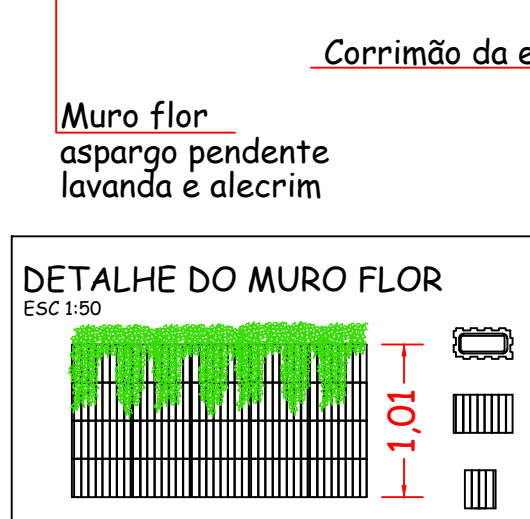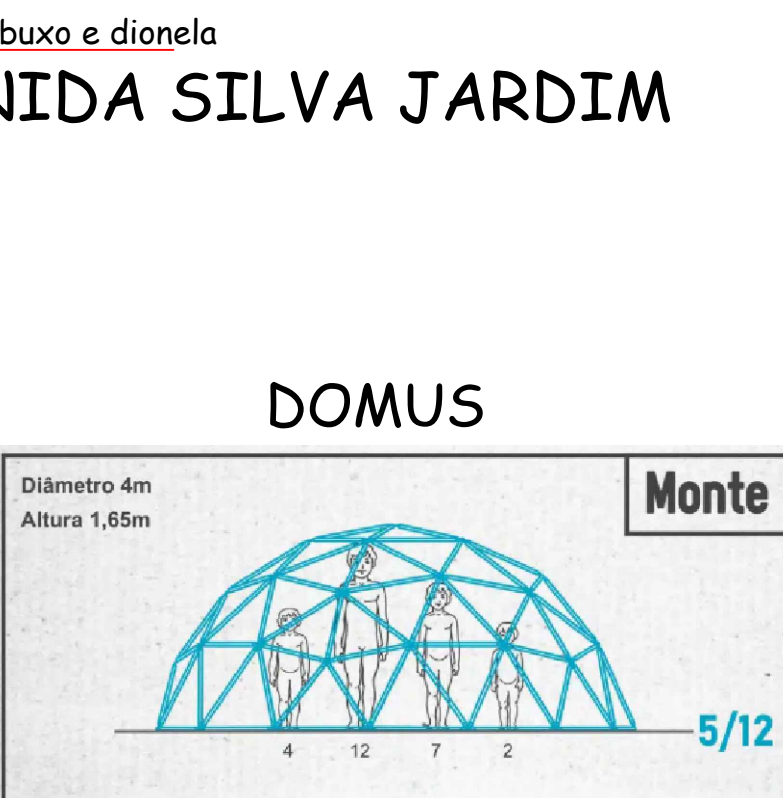

ALESSANDRA
MAIOLI:750114410
91

RESP. TÉCNICO - ENG. CIVIL
Alessandra Maioli
CREA 111718

TÍTULO: Projeto urbanístico
OBRA: Praça Luiz DalPra
PROPRIETÁRIO: Pref. Municipal de Barracão

LUIZ CARLOS DA
Proprietário: SILVA:42746019000

Documento assinado digitalmente
VIVIANE SIMONI DE FIGUEIREDO
Data: 2026.04.22 07:57:21
Verifique em https://validar.jbs.gov.br

RESP. TÉCNICO - ENG. CIVIL
Viviane S. de Figueiredo
CREA 237917

Assinado de forma digital por LUIZ CARLOS DA SILVA:42746019000

Responsável: _____

RUA LAURINDO DE LIMA JACOBI