



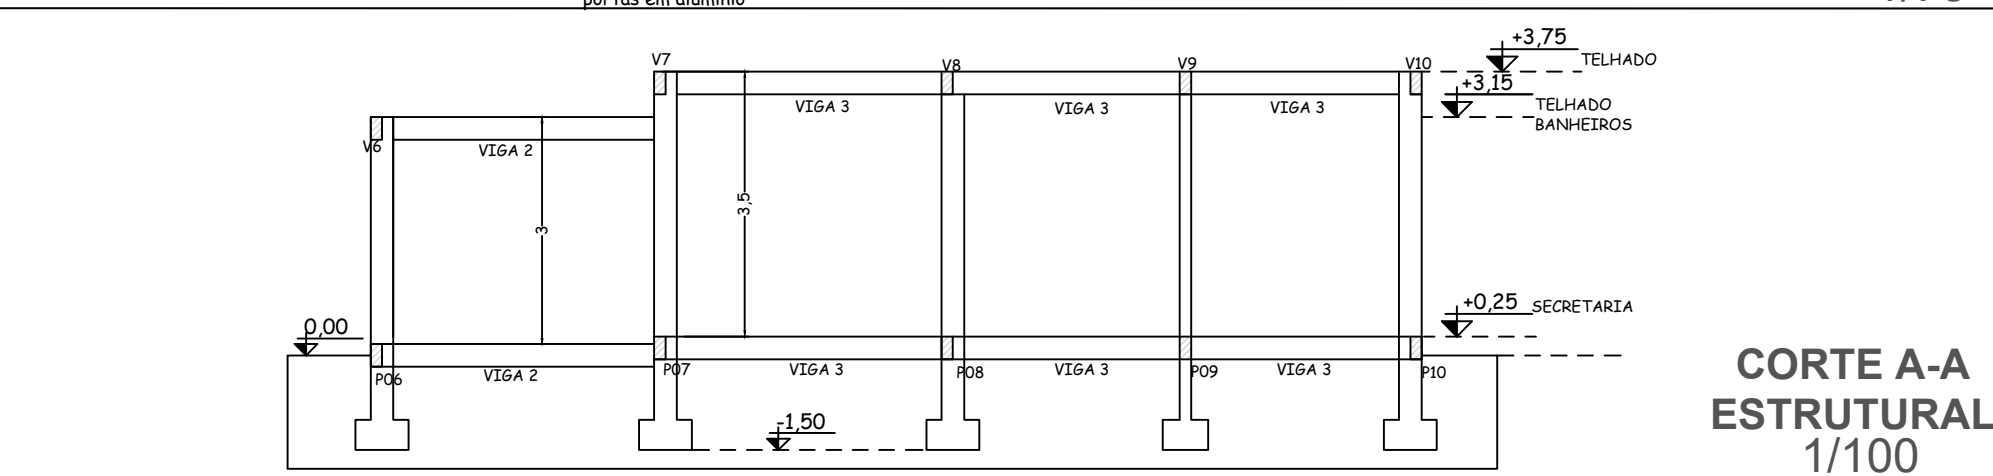

Assinado de forma digital por LUIZ CARLOS DA SILVA:4274601090000

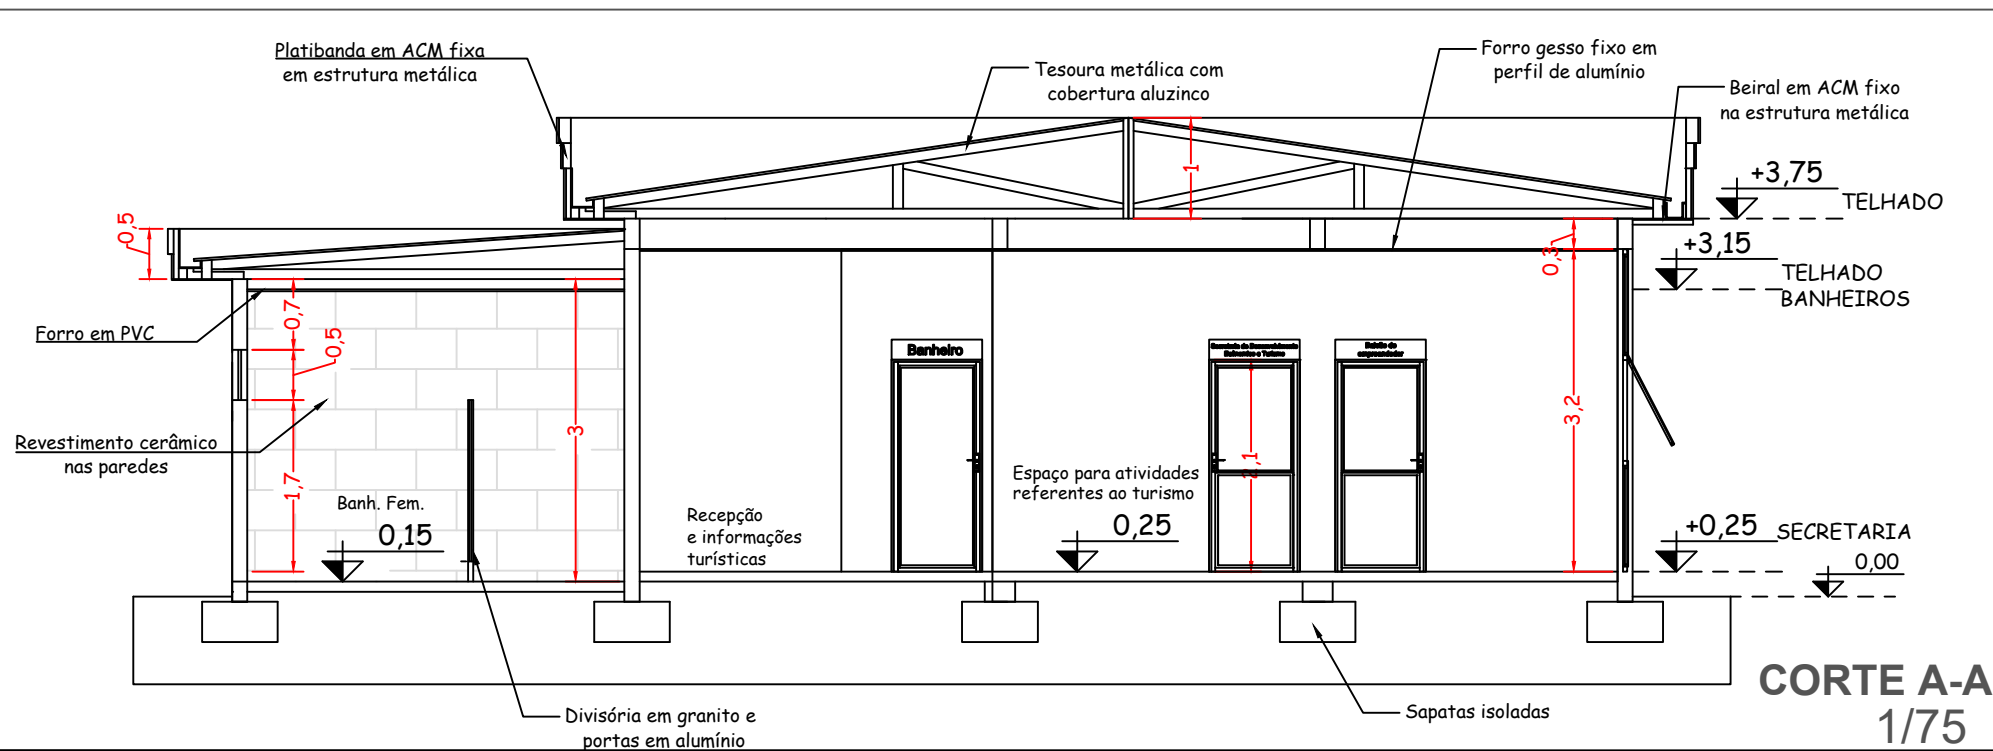

ALESSANDR A
MAIOLI:750
11441091

RESP. TÉCNICO - ENG. CIVIL
Alessandra Maioli
CREA 111718



Documento assinado digitalmente
VIVIANE SIMIONI DE FIGUEIREDO
Data: 22/04/2026 01:56:54-0300
Verifique em <https://validar.iti.gov.br>

RESP. TÉCNICO - ENG. CIVIL
Viviane S. de Figueiredo
CREA 237917

PROJETO:
Secretaria de desenvolvimento econômico e turismo
PROPRIETÁRIO:
Pref. Municipal de Barracão
LOCAL:
Praça Luiz Dal'prá - Barracão/RS

FOLHA:
07/22
DATA:
22.04.2026
ESCALA:
-/--